




# Situace širších vztahů - pozemek par. č. 469/1

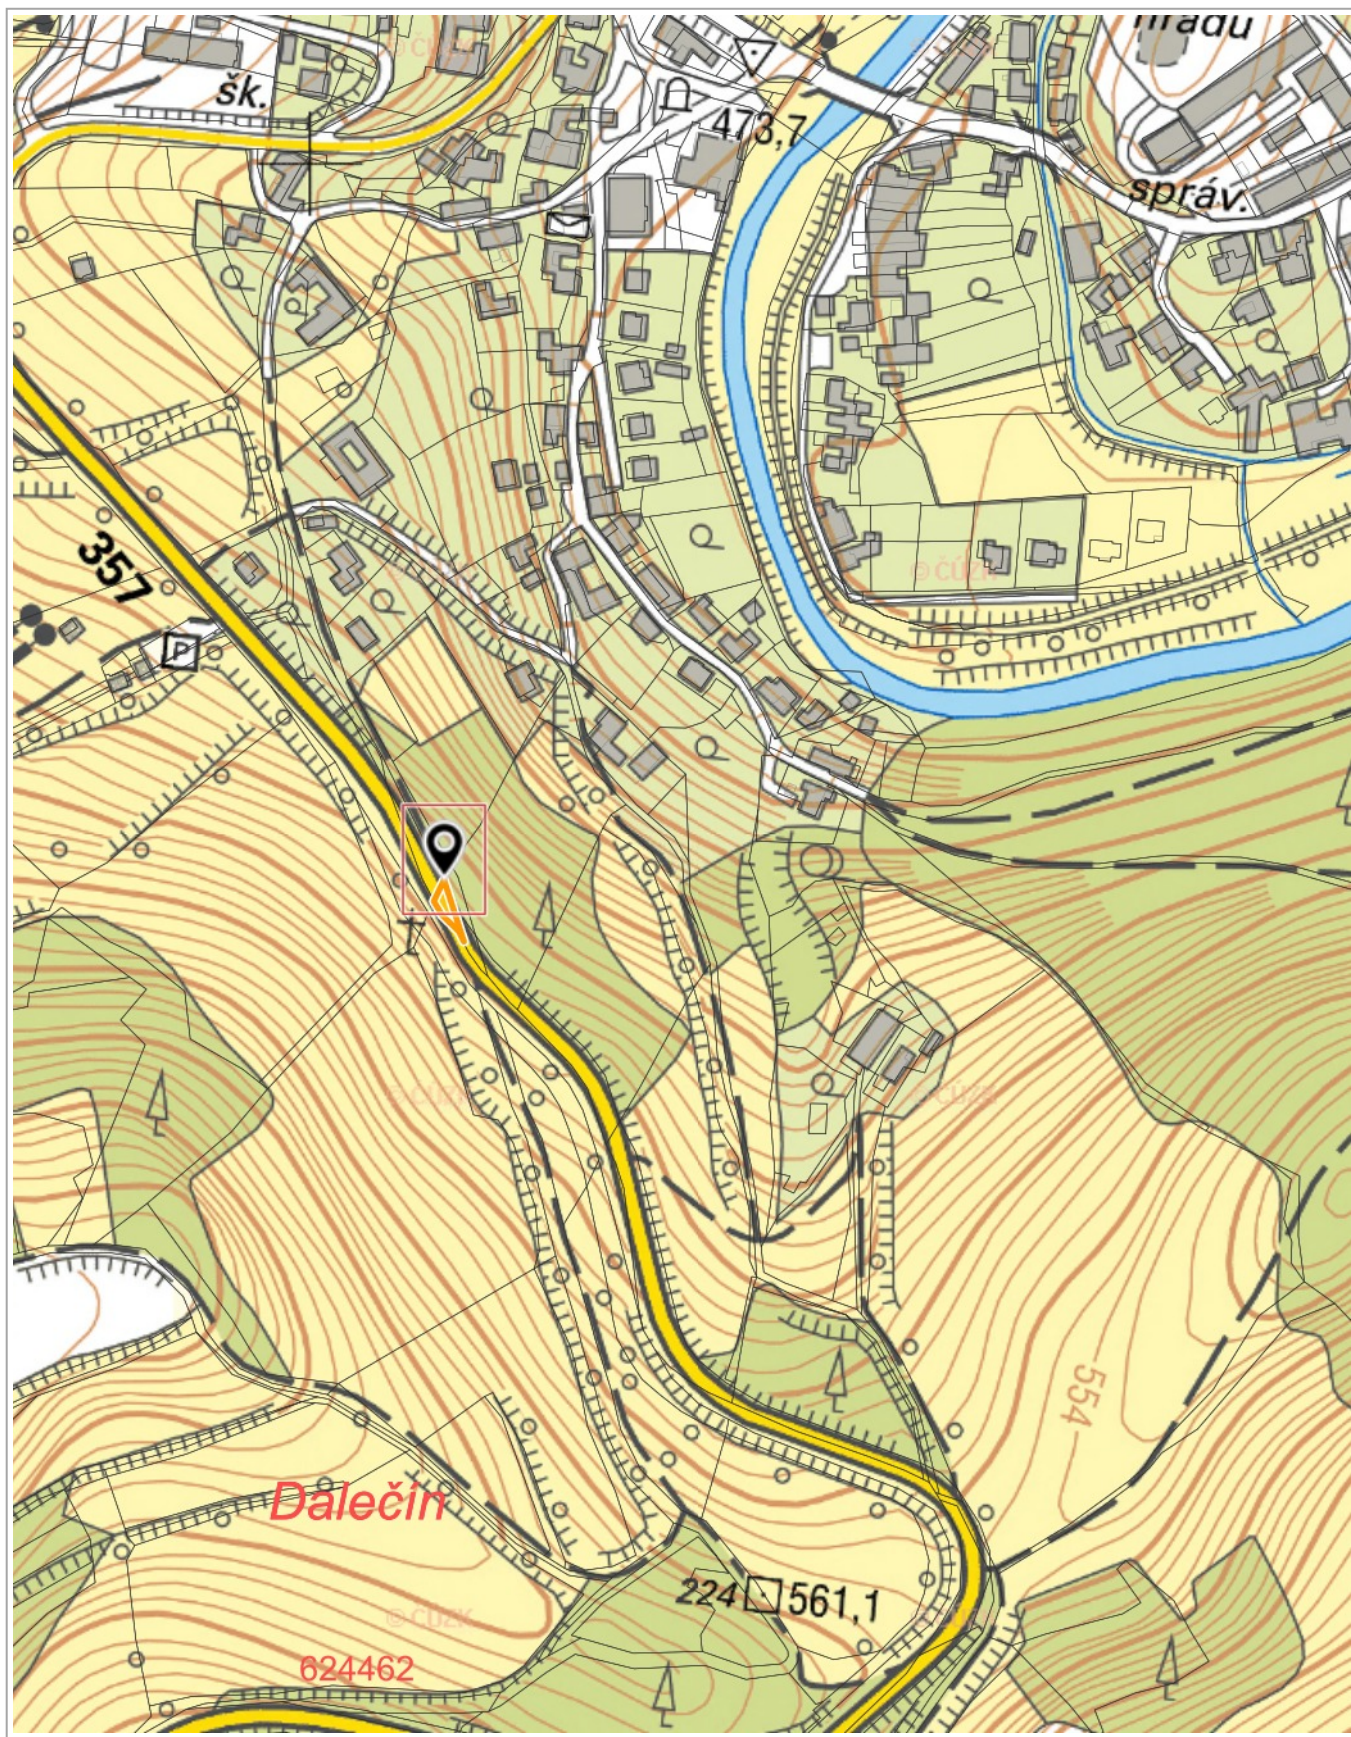

100 m

1 : 3 696

ZM: © ČÚZK, Katastr: © ČÚZK, RÚIAN: © ČÚZK

Vytištěno v mapovém řešení Spinbox společnosti © T-MAPY