


STÁVAJÍCÍ MLADÁ LÍPA, OBVOD KMENE cca 60-70cm VE VÝŠCE 1,0m - TENTO STROM BYL V DOKUMENTACI K PROJEKTU "PRODEJNA PŘIBYSLAV" URČEN K PŘESAZENÍ. PŘI PODROBNÝCH PROHLÍDKÁCH BYLO ZJIŠTĚNO, ŽE STROM NENÍ V DOBRÉM ZDRAVOTNÍM STAVU, A BUDE TEDY POKÁCEN.

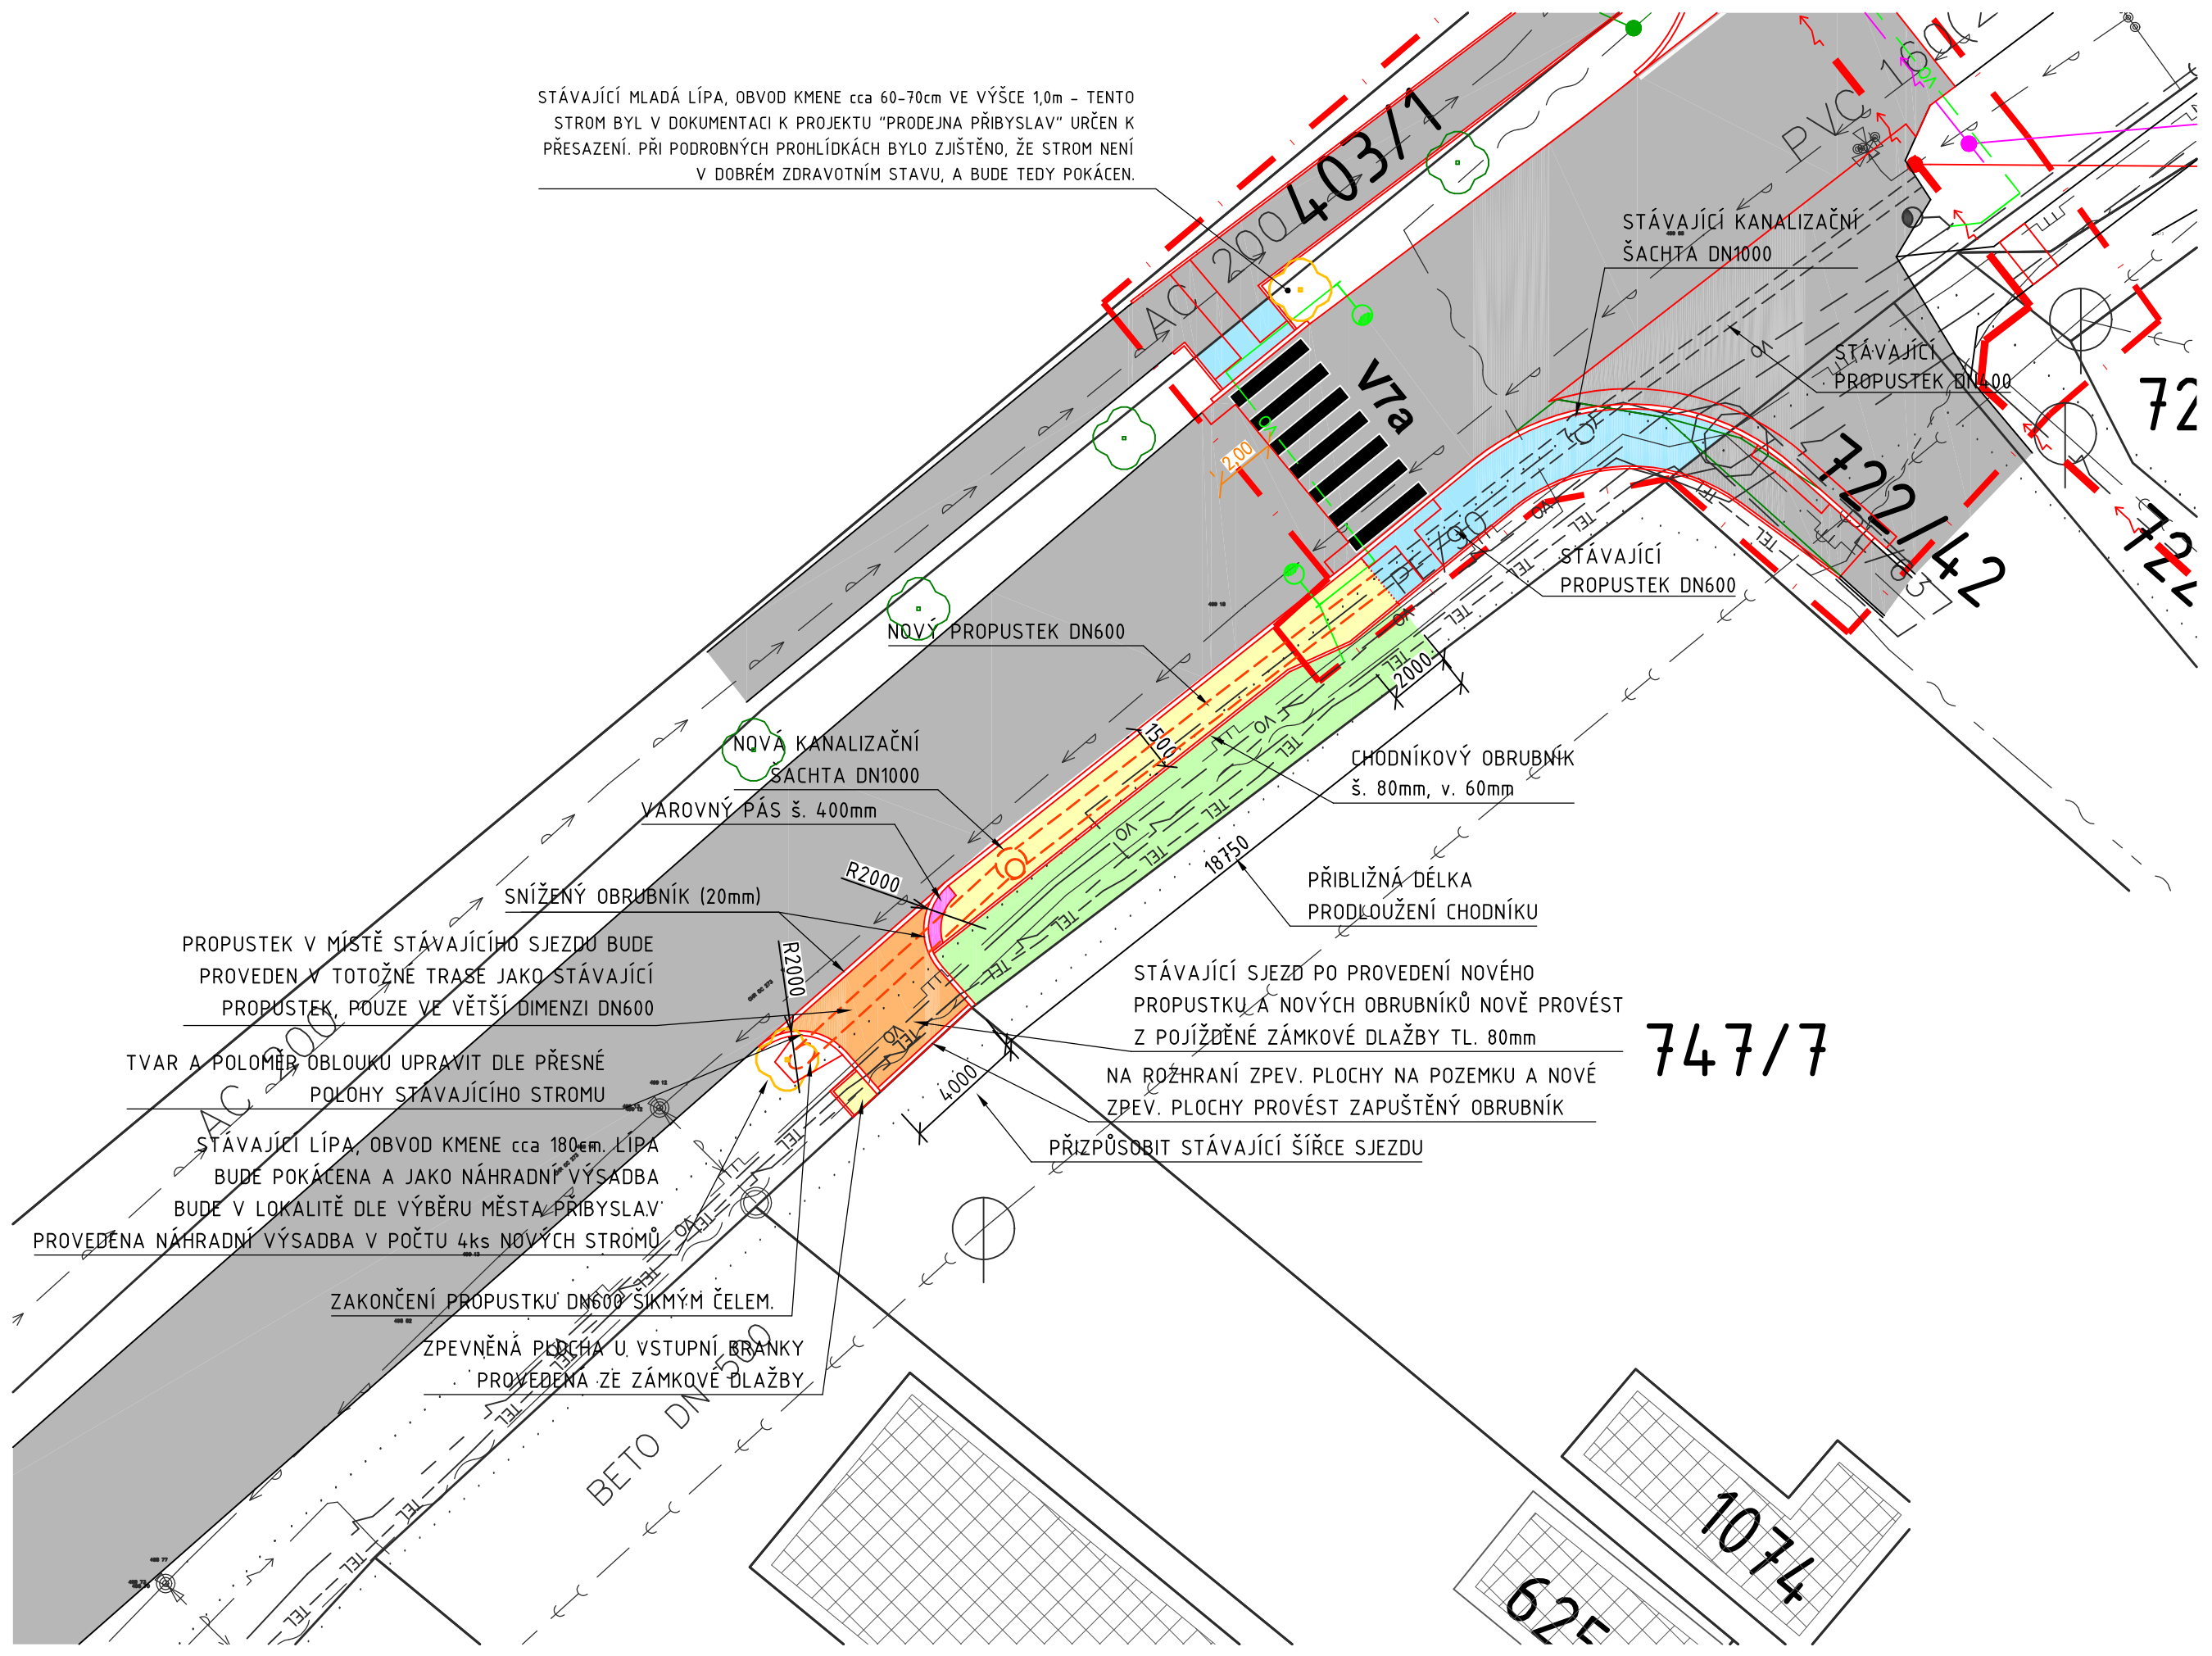

LEGENDA PLOCH:


KOMUNIKACE PRO POHYB VOZIDEL:

- STÁVAJÍCÍ ZPEVNĚNÉ PLOCHY, RESP. PLOCHY REALIZOVANÉ V RÁMCI STAVBY "PRODEJNA PŘIBYSLAV"
- STÁVAJÍCÍ SJEZD K OBJEKTU č.p. 832 BUDE PO PROVEDENÍ PRODLOUŽENÍ CHODNÍKU OPRAVEN A OBNOVEN V PROVEDENÍ S KRYTEM Z POJÍŽDĚNÉ ZÁMKOVÉ DLAŽBY TL. 80mm
- PRODLOUŽENÍ CHODNÍKU - CHODNÍK BUDE PROVEDEN S KRYTEM ZE ZÁMKOVÉ DLAŽBY
- CELÁ ČÁST JE UMÍSTĚNA NA POZEMKU p.č. 1689/1, KTERÝ JE VE VLASTNICTVÍ KRAJE VYSOČINA
- VYZNAČENÍ ČÁSTI CHODNÍKU REALIZOVANÉ V RÁMCI STAVBY "PRODEJNA PŘIBYSLAV", KTERÝ BYL NAVRŽEN NA POZEMKU p.č. 1689/1, KTERÝ JE VE VLASTNICTVÍ KRAJE VYSOČINA
- OBNOVA ZATRAVNĚNÉ PLOCHY

STÁVAJÍCÍ INŽENÝRSKÉ SÍTĚ

- KANALIZACE - VODOVODOY A KANALIZACE HAVLIČKŮV BROD, a.s.
- KANALIZAČNÍ ŠACHTA
- VODOVOD - VODOVODOY A KANALIZACE HAVLIČKŮV BROD, a.s.
- STL PLYNOVOD - GridServices, s.r.o. - GASNET
- STL PLYNOVOD - OCHRANNÉ PÁSMO - GridServices, s.r.o. - GASNET
- NADZEMNÍ VEDENÍ NN - CEZ Distribuce a.s.
- ZEMNÍ VEDENÍ NN - CEZ Distribuce a.s.
- ZEMNÍ PRŮBĚH OPTICKÉHO KABELU, HDPE TRUBKY NEBO SOUBĚH OPTICKÉHO A METALICKÉHO KABELU (CETIN a.s.)
- ZEMNÍ VEDENÍ ELEKTRONICKÝCH KOMUNIKACÍ - NEPROVOZOVANÉ SÍTĚ (CETIN a.s.)
- PRŮBĚH METALICKÉHO KABELU (CETIN a.s.)
- TRASA METROPOLITNÍ SÍTĚ MĚSTA PŘIBYSLAV (HDPE Ø40 MM + OPTICKÝ KOMUNIKAČNÍ KABEL (ITSELF)
- OCHRANNÉ PÁSMO 1.5M OD OPTICKÉHO KABELU (ITSELF)
- SLOUP VO MĚSTO PŘIBYSLAV
- TRASA VEDENÍ KABELOVÉHO VEDENÍ VEŘEJNÉHO OSVĚTLENÍ (MĚSTO PŘIBYSLAV)

RK-08-2023-35, př. 2
počet stran: 1

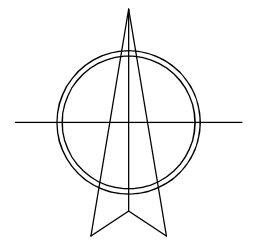

k.ú. PŘIBYSLAV (735698)

ČÍSLO	DATUM	POPIS ZMĚN	VYPRACOVAL	ZODP. PROJEKTANT	AUTOR
0	10/2022	PRVNÍ VYDÁNÍ	ING.KOT	ING.KOT	ING.RYBÁŘ

INVESTOR: A+R.s.r.o. POČERNICKÁ 257 250 73 RADONICE IČ. 267 46 000	PROJEKTANT ČÁSTI: PC PROJEKT CENTRUM NOVA S.R.O.	GENERÁLNÍ PROJEKTANT: PC PROJEKT CENTRUM NOVA S.R.O.
---	--	--

MÍSTO STAVBY:	PŘIBYSLAV	VYPRACOVAL:	ING.KOT	AUTOR:	ING.RYBÁŘ
STAVEBNÍ ÚŘAD:	PŘIBYSLAV	ZODP.PROJEKTANT:	ING.KOT	ARCH. NÁVRH:	---

NÁZEV AKCE:	PRODEJNA PŘIBYSLAV - ROZŠÍŘENÍ CHODNÍKU	FORMÁT:	4/A4
OBJEKT:	---	DATUM:	10/2022
ČÁST:	C. SITUAČNÍ VÝKRESY	STUPEŇ PD:	DŮR-DSP
---	---	Č. ZAKÁZKY:	20-045a
---	---	MĚŘÍTKO:	1:200
---	---	SOUBOR:	-

OBJEKT:	---	ČÁST:	C. SITUAČNÍ VÝKRESY	MĚŘÍTKO:	1:200
---	---	---	---	SOUBOR:	-
---	---	---	---	Č. VÝKRESU:	Č. PARÉ
---	---	---	---	C3.	---

DOKUMENTACI LŽE POUŽÍVAT POUZE VE SMYSLU PŘÍSLUŠNÉ SMLOUVY O DÍLO. VÝKRES ČI JEHO ČÁST MŮŽE BÝT KOPIOVÁN NEBO JINÝM ZPŮSOBEM ROZŠÍŘOVÁN POUZE PO PŘEDCHOZÍM SOUHLASU AUTORA