
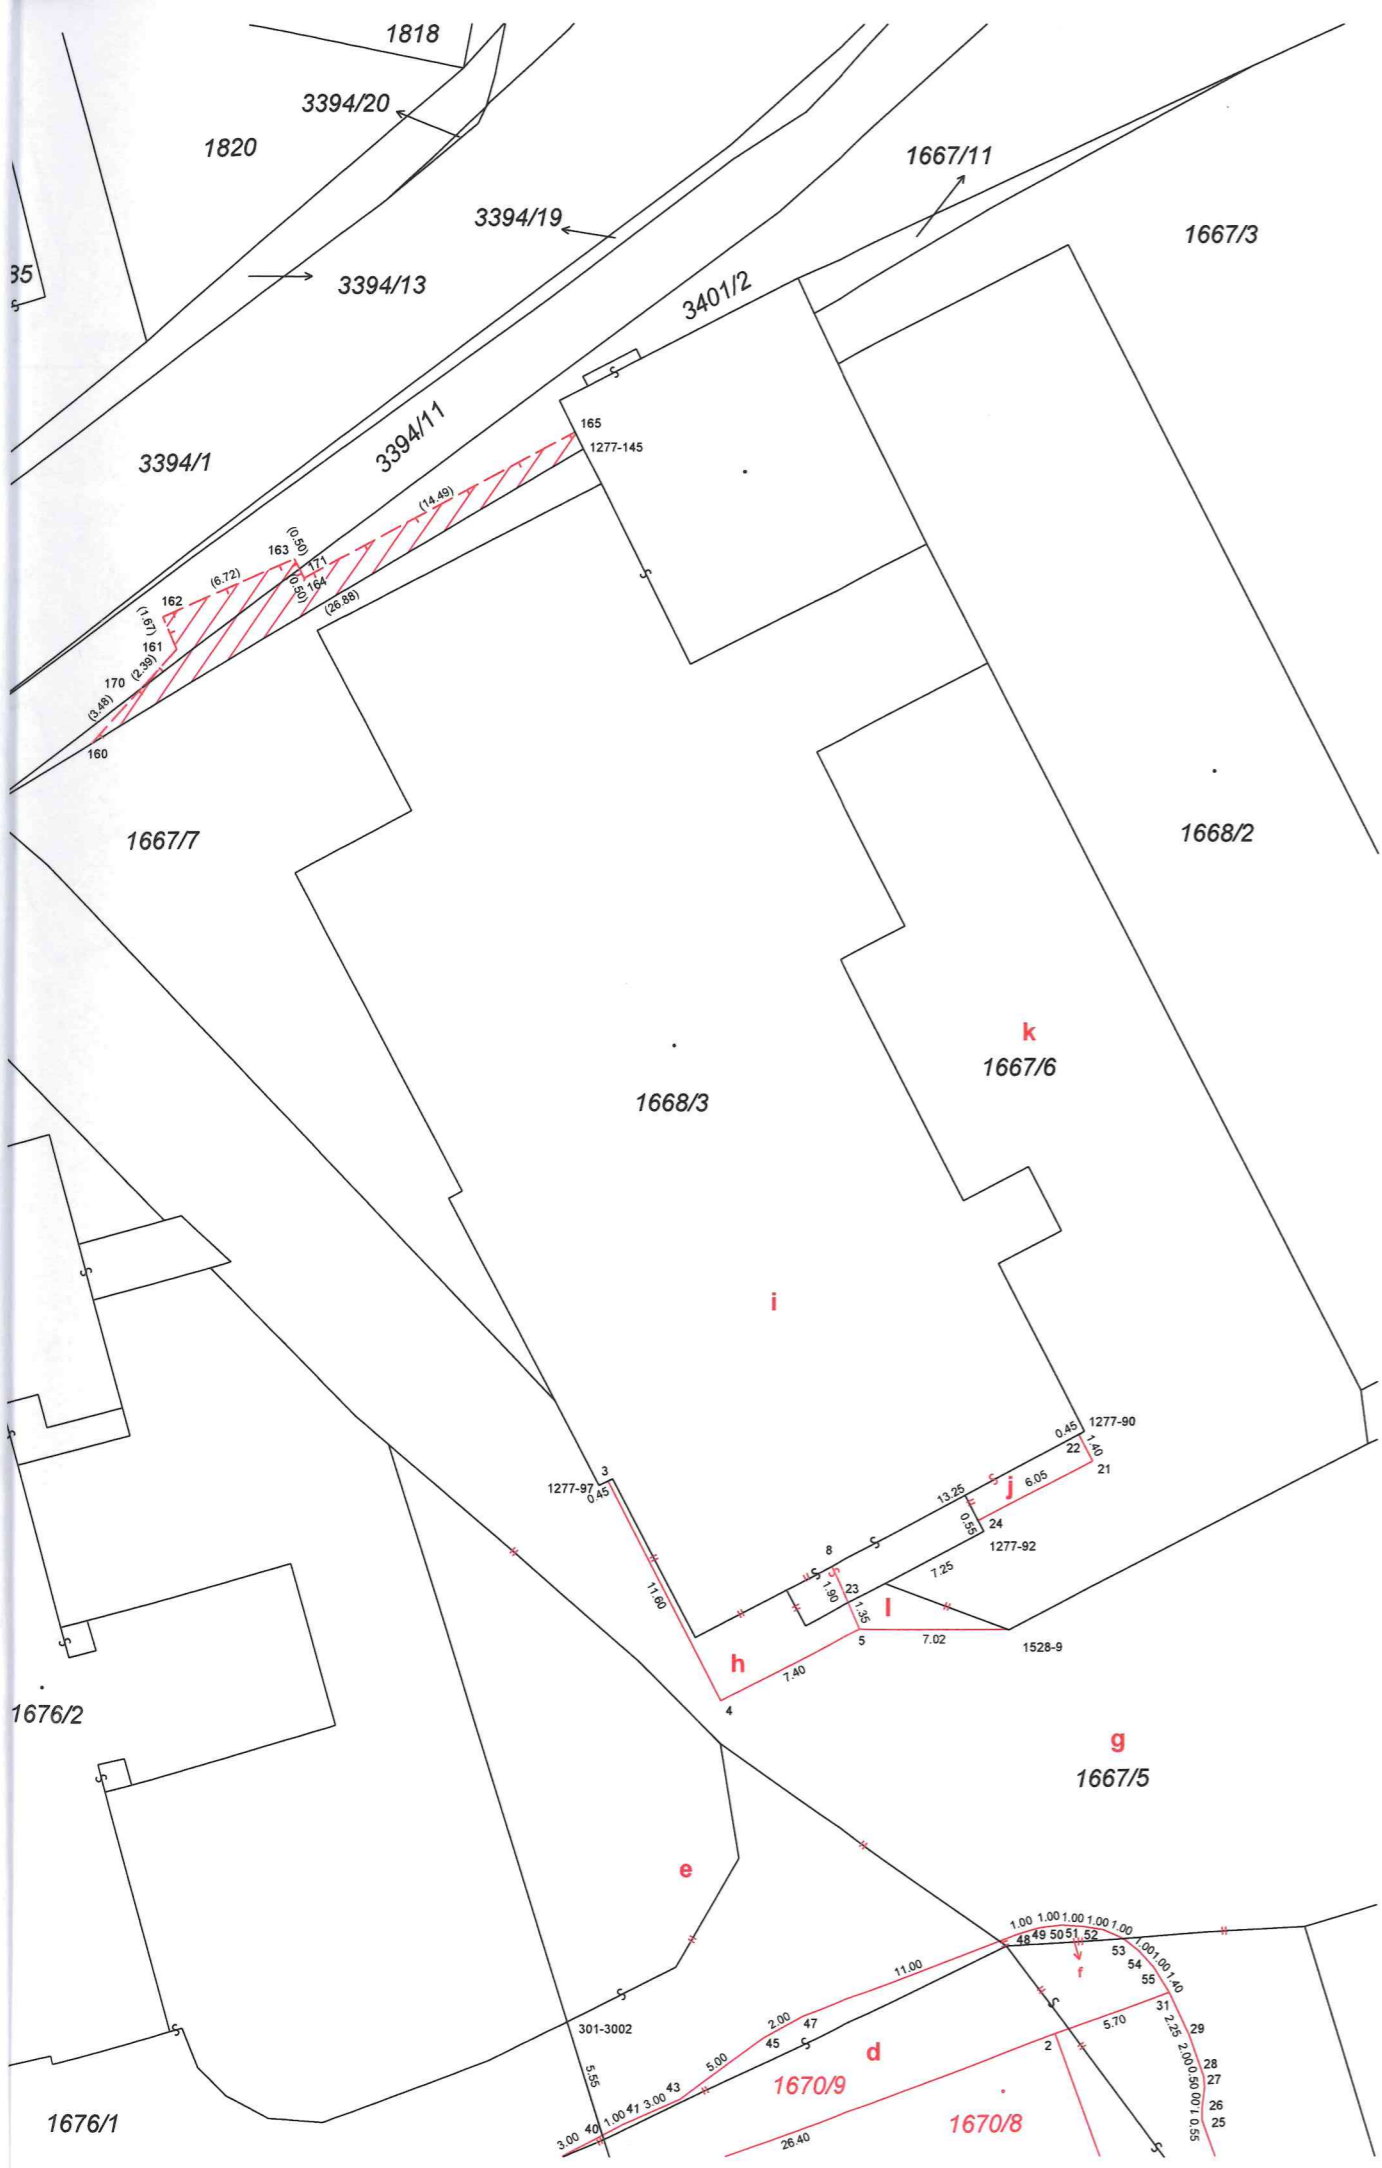


VÝKAZ DOSAVADNÍHO A NOVÉHO STAVU ÚDAJŮ KATASTRU NEMOVITOSTÍ

Dosavadní stav			Nový stav								
Označení pozemku parc. číslem	Výměra parcely ha m ²	Druh pozemku Způsob využití	Označení pozemku parc. číslem	Výměra parcely ha m ²	Druh pozemku Způsob využití	Typ stavby Způsob využití	Zpús. určení výměr	Porovnání se stavem evidence právních vztahů			
								Díl přechází z pozemku označeného v katastru nemovitostí		Číslo listu vlastnictví	Výměra dílu ha m ²
1667/5	13 : 49	ostat. pl. ostat. komunikace	1667/5	47 : 93	ostat. pl. ostat. komunikace		2	1667/5 1670/1 1670/1	4302 4302 4302		
1667/6	5 : 20	ostat. pl. manipulační pl.	1667/6	5 : 21	ostat. pl. manipulační pl.		2	1667/5 1667/6	4302 4302	9 5 : 12 5 : 21	l k
1668/3	13 : 09	zast. pl.	1668/3	13 : 39	zast. pl.	č.p.2260 obč.vyb.	2	1667/5 1667/6 1668/3	4302 4302 4302	22 8 13 : 09 13 : 39	h j i
*1) 1670/1	64 : 08	ostat. pl. zeleň	1670/1 1670/8 1670/9	17 : 44 10 : 71 1 : 17	ostat. pl. zeleň zast. pl. ostat. pl. ostat. komunikace	č.p. obč.vyb.	2 2 2	1670/1 1670/1 1667/5 1670/1	4302 4302 4302 4302	17 : 44 10 : 71 3 1 : 14 1 : 17	f d
*1) 1676/1	1 : 36 : 12	ostat. pl. jiná plocha	1676/1 1676/13 1676/14 1676/15 1676/16	1 : 13 : 38 8 : 00 1 : 69 8 : 93 4 : 11	ostat. pl. jiná plocha ostat. pl. ostat. komunikace ostat. pl. zeleň zast. pl. ostat. pl. zeleň	č.p. obč.vyb.	2 2 2 2 2	1676/1 1676/1 1676/1 1676/1 1676/1	4302 4302 4302 4302 4302	1 : 13 : 38 8 : 00 1 : 69 8 : 93 4 : 11	
	2 : 31 : 98			2 : 31 : 96							
3394/11 3401/2								3394/11 3401/2	10001 10001		

*1) Rozdíl -1 m2 vzniklý zaokrouhlením nových výměr (bod 14.7b přílohy vyhlášky č. 357/2013 Sb.)

GEOMETRICKÝ PLÁN pro vyznačení budovy rozdělení pozemku změnu hranice pozemku vymezení rozsahu věcného břemene k části pozemku	Geometrický plán ověřil úředně oprávněný zeměměřický inženýr	Stejnopis ověřil úředně oprávněný zeměměřický inženýr:
	Jméno, příjmení: Ing. Kateřina Josefusová	Jméno, příjmení: <i>Ing. Kateřina Josefusová</i>
	Číslo položky seznamu úředně oprávněných zeměměřických inženýrů: 2181/2003	Číslo položky seznamu úředně oprávněných zeměměřických inženýrů: <i>2181/2003</i>
	Dne: 3.11.2022 Číslo: 119/2022	Dne: <i>19.10.2023</i> Číslo: <i>47/2023</i>
Náležitosti a přesnosti odpovídá právním předpisům.	Tento stejnopis odpovídá geometrickému plánu v elektronické podobě uloženému v dokumentaci katastrálního úřadu.	
Vyhotovitel: Ing. Kateřina Josefusová Náměstí M. J. Husa 3 25066 Zdiby mob:732126155	Katastrální úřad souhlasí s očíslováním parcel.	Ověření stejnopisu geometrického plánu v listinné podobě.
Číslo plánu: 5389-64/2022	Ing. Jaroslava Cabadajová KÚ pro Vysočinu KP Pelhřimov PGP-1446/2022-304 2022.11.07 09:09:06 +01'00'	 <i>Ing. Cabadajová</i>
Okres: Pelhřimov		
Obec: Pelhřimov		
Kat. území: Pelhřimov		
Mapový list: Pelhřimov 7-1/13		
Dosavadním vlastníkům pozemků byla poskytnuta možnost seznámit se v terénu s průběhem navrhovaných nových hranic, které byly označeny předepsaným způsobem:		
obrubič, roh stavby, zeď		




Seznam souřadnic (S-JTSK):
Souřadnice pro zápis do KN

Číslo bodu	Y	X	kk	Poznámka
301-437	694464.38	1122702.40	3	
301-542	694550.31	1122741.91	3	
301-598	694573.87	1122734.00	3	roh
301-641	694592.70	1122760.85	3	barva plot
301-642	694595.48	1122757.15	3	roh
301-3002	694618.67	1122663.36	4	barva asf.
1277-90	694594.32	1122635.76	3	roh
1277-92	694599.06	1122640.42	3	roh rampy
1277-97	694617.22	1122638.32	3	roh
1277-145	694617.99	1122589.82	3	VB
1528-9	694597.88	1122645.02	3	barva asf.
1	694620.44	1122673.07	3	roh
2	694595.70	1122663.93	3	roh
3	694616.82	1122638.12	3	roh
4	694611.48	1122648.37	3	roh
5	694604.90	1122645.02	3	roh
6	694568.18	1122702.70	3	roh
7	694579.80	1122706.96	3	roh
8	694606.27	1122642.09	3	roh
9	694563.49	1122715.42	3	roh
10	694607.52	1122721.43	3	roh
11	694599.86	1122728.84	3	roh
18	694603.08	1122719.79	3	zeď
21	694593.94	1122637.16	3	roh zidky
22	694594.60	1122635.91	3	roh zidky
23	694605.47	1122643.78	3	roh rampy
24	694599.32	1122639.92	3	roh zidky
25	694588.76	1122667.99	3	OBRUBNIK
26	694588.76	1122667.42	3	OBRUBNIK
27	694588.64	1122666.45	3	OBRUBNIK
28	694588.69	1122665.94	3	OBRUBNIK
29	694589.36	1122664.04	3	OBRUBNIK
31	694590.31	1122662.01	3	OBRUBNIK
32	694641.76	1122682.38	3	OBRUBNIK
34	694639.70	1122679.98	3	OBRUBNIK
36	694636.02	1122677.00	3	OBRUBNIK
38	694633.47	1122675.51	3	OBRUBNIK
39	694619.65	1122670.06	3	OBRUBNIK
40	694617.00	1122668.66	3	OBRUBNIK
41	694616.11	1122668.19	3	OBRUBNIK
43	694613.39	1122667.02	3	OBRUBNIK
45	694609.43	1122664.09	3	OBRUBNIK
47	694607.60	1122663.08	3	OBRUBNIK
48	694597.34	1122659.25	3	OBRUBNIK
49	694596.39	1122658.97	3	OBRUBNIK
50	694595.39	1122658.83	3	OBRUBNIK
51	694594.41	1122658.90	3	OBRUBNIK
52	694593.45	1122659.06	3	OBRUBNIK
53	694592.52	1122659.46	3	OBRUBNIK
54	694591.73	1122660.07	3	OBRUBNIK
55	694591.05	1122660.81	3	OBRUBNIK
59	694569.43	1122732.15	3	OBRUBNIK
60	694570.11	1122732.04	3	OBRUBNIK
61	694570.66	1122731.72	3	OBRUBNIK
62	694570.94	1122731.29	3	OBRUBNIK
63	694571.50	1122730.22	3	OBRUBNIK
64	694583.54	1122734.89	3	OBRUBNIK
66	694582.77	1122733.50	3	OBRUBNIK
67	694582.49	1122733.08	3	OBRUBNIK
68	694582.10	1122732.78	3	OBRUBNIK
69	694576.67	1122730.22	3	OBRUBNIK
70	694575.76	1122729.71	3	OBRUBNIK
71	694575.02	1122729.04	3	OBRUBNIK
72	694574.46	1122728.17	3	OBRUBNIK
73	694574.09	1122727.22	3	OBRUBNIK
74	694573.94	1122726.24	3	OBRUBNIK
75	694574.07	1122725.16	3	OBRUBNIK
76	694574.32	1122724.20	3	OBRUBNIK
79	694580.24	1122722.04	3	OBRUBNIK
80	694579.95	1122722.99	3	OBRUBNIK
81	694579.71	1122724.46	3	OBRUBNIK
82	694579.84	1122725.46	3	OBRUBNIK
83	694580.19	1122726.34	3	OBRUBNIK
84	694580.77	1122727.19	3	OBRUBNIK
85	694581.46	1122727.89	3	OBRUBNIK
87	694586.14	1122730.76	3	OBRUBNIK
88	694599.70	1122735.88	3	OBRUBNIK
89	694600.70	1122736.11	3	OBRUBNIK

Seznam souřadnic (S-JTSK):
Souřadnice pro zápis do KN

Číslo bodu	Y	X	kk	Poznámka
90	694601.61	1122736.11	3	OBRUBNIK
91	694602.63	1122735.89	3	OBRUBNIK
92	694603.53	1122735.43	3	OBRUBNIK
93	694603.92	1122735.13	3	OBRUBNIK
94	694602.92	1122734.03	3	OBRUBNIK
95	694602.10	1122734.50	3	OBRUBNIK
96	694601.06	1122734.67	3	OBRUBNIK
97	694600.09	1122734.46	3	OBRUBNIK
98	694598.22	1122733.79	3	OBRUBNIK
99	694597.74	1122735.20	3	OBRUBNIK
100	694604.62	1122734.49	3	OBRUBNIK
101	694605.21	1122733.67	3	OBRUBNIK
102	694605.69	1122732.84	3	OBRUBNIK
103	694606.14	1122731.93	3	OBRUBNIK
104	694606.48	1122731.03	3	OBRUBNIK
105	694606.63	1122730.20	3	OBRUBNIK
106	694604.97	1122727.48	3	OBRUBNIK
107	694603.65	1122733.46	3	OBRUBNIK
108	694604.25	1122732.61	3	OBRUBNIK
109	694604.69	1122731.68	3	OBRUBNIK
110	694605.08	1122730.74	3	OBRUBNIK
111	694605.55	1122728.79	3	OBRUBNIK
112	694605.69	1122728.01	3	OBRUBNIK
113	694609.42	1122721.10	3	OBRUBNIK
114	694610.48	1122718.30	3	OBRUBNIK
115	694611.36	1122716.50	3	OBRUBNIK
116	694612.50	1122714.82	3	OBRUBNIK
117	694613.86	1122713.32	3	OBRUBNIK
118	694614.61	1122712.62	3	OBRUBNIK
119	694616.24	1122711.49	3	OBRUBNIK
120	694635.54	1122701.04	3	OBRUBNIK
121	694638.06	1122699.43	3	OBRUBNIK
122	694639.61	1122698.20	3	OBRUBNIK
123	694640.91	1122696.66	3	OBRUBNIK
124	694641.95	1122694.96	3	OBRUBNIK
125	694643.20	1122691.86	3	OBRUBNIK
126	694643.83	1122688.44	3	OBRUBNIK
127	694643.33	1122685.19	3	OBRUBNIK
128	694643.04	1122684.50	3	OBRUBNIK
129	694624.58	1122675.33	3	OPERKA
130	694620.33	1122673.70	3	OPERKA
134	694570.20	1122682.86	3	OBRUBNIK
135	694574.51	1122680.97	3	OBRUBNIK
136	694575.45	1122680.62	3	OBRUBNIK
137	694577.38	1122680.31	3	OBRUBNIK
138	694583.40	1122680.12	3	OBRUBNIK
139	694584.05	1122680.01	3	OBRUBNIK
140	694584.45	1122679.72	3	OBRUBNIK
141	694584.68	1122679.26	3	OBRUBNIK
143	694557.15	1122688.56	3	OBRUBNIK
144	694555.94	1122691.70	3	OBRUBNIK
145	694558.12	1122697.32	3	OBRUBNIK
146	694549.20	1122701.33	3	OBRUBNIK
147	694549.29	1122702.92	3	OBRUBNIK
148	694547.80	1122703.61	3	OBRUBNIK
149	694545.59	1122698.38	3	OBRUBNIK
150	694544.77	1122698.28	3	OBRUBNIK
151	694536.15	1122726.71	3	OBRUBNIK
152	694565.14	1122740.26	3	OBRUBNIK
153	694569.05	1122741.75	3	OBRUBNIK
154	694572.32	1122733.33	3	OBRUBNIK
155	694568.44	1122731.97	3	OBRUBNIK
156	694536.75	1122726.95	3	plot
160	694641.18	1122603.41	3	VB
161	694637.16	1122599.13	3	VB
162	694637.82	1122597.60	3	VB
163	694631.63	1122594.98	3	VB
164	694631.17	1122595.86	3	VB
165	694618.38	1122589.05	3	VB
166	694534.29	1122734.54	3	barva plot
167	694600.90	1122725.91	3	OBRUBNIK
168	694580.38	1122721.65	3	OBRUBNIK
169	694575.87	1122719.99	3	OBRUBNIK
170	694638.80	1122600.87	3	VB
171	694631.40	1122595.42	3	VB
172	694616.12	1122671.47	3	zeď
173	694570.61	1122718.05	3	zeď
301-540	694567.05	1122723.37	3	k.

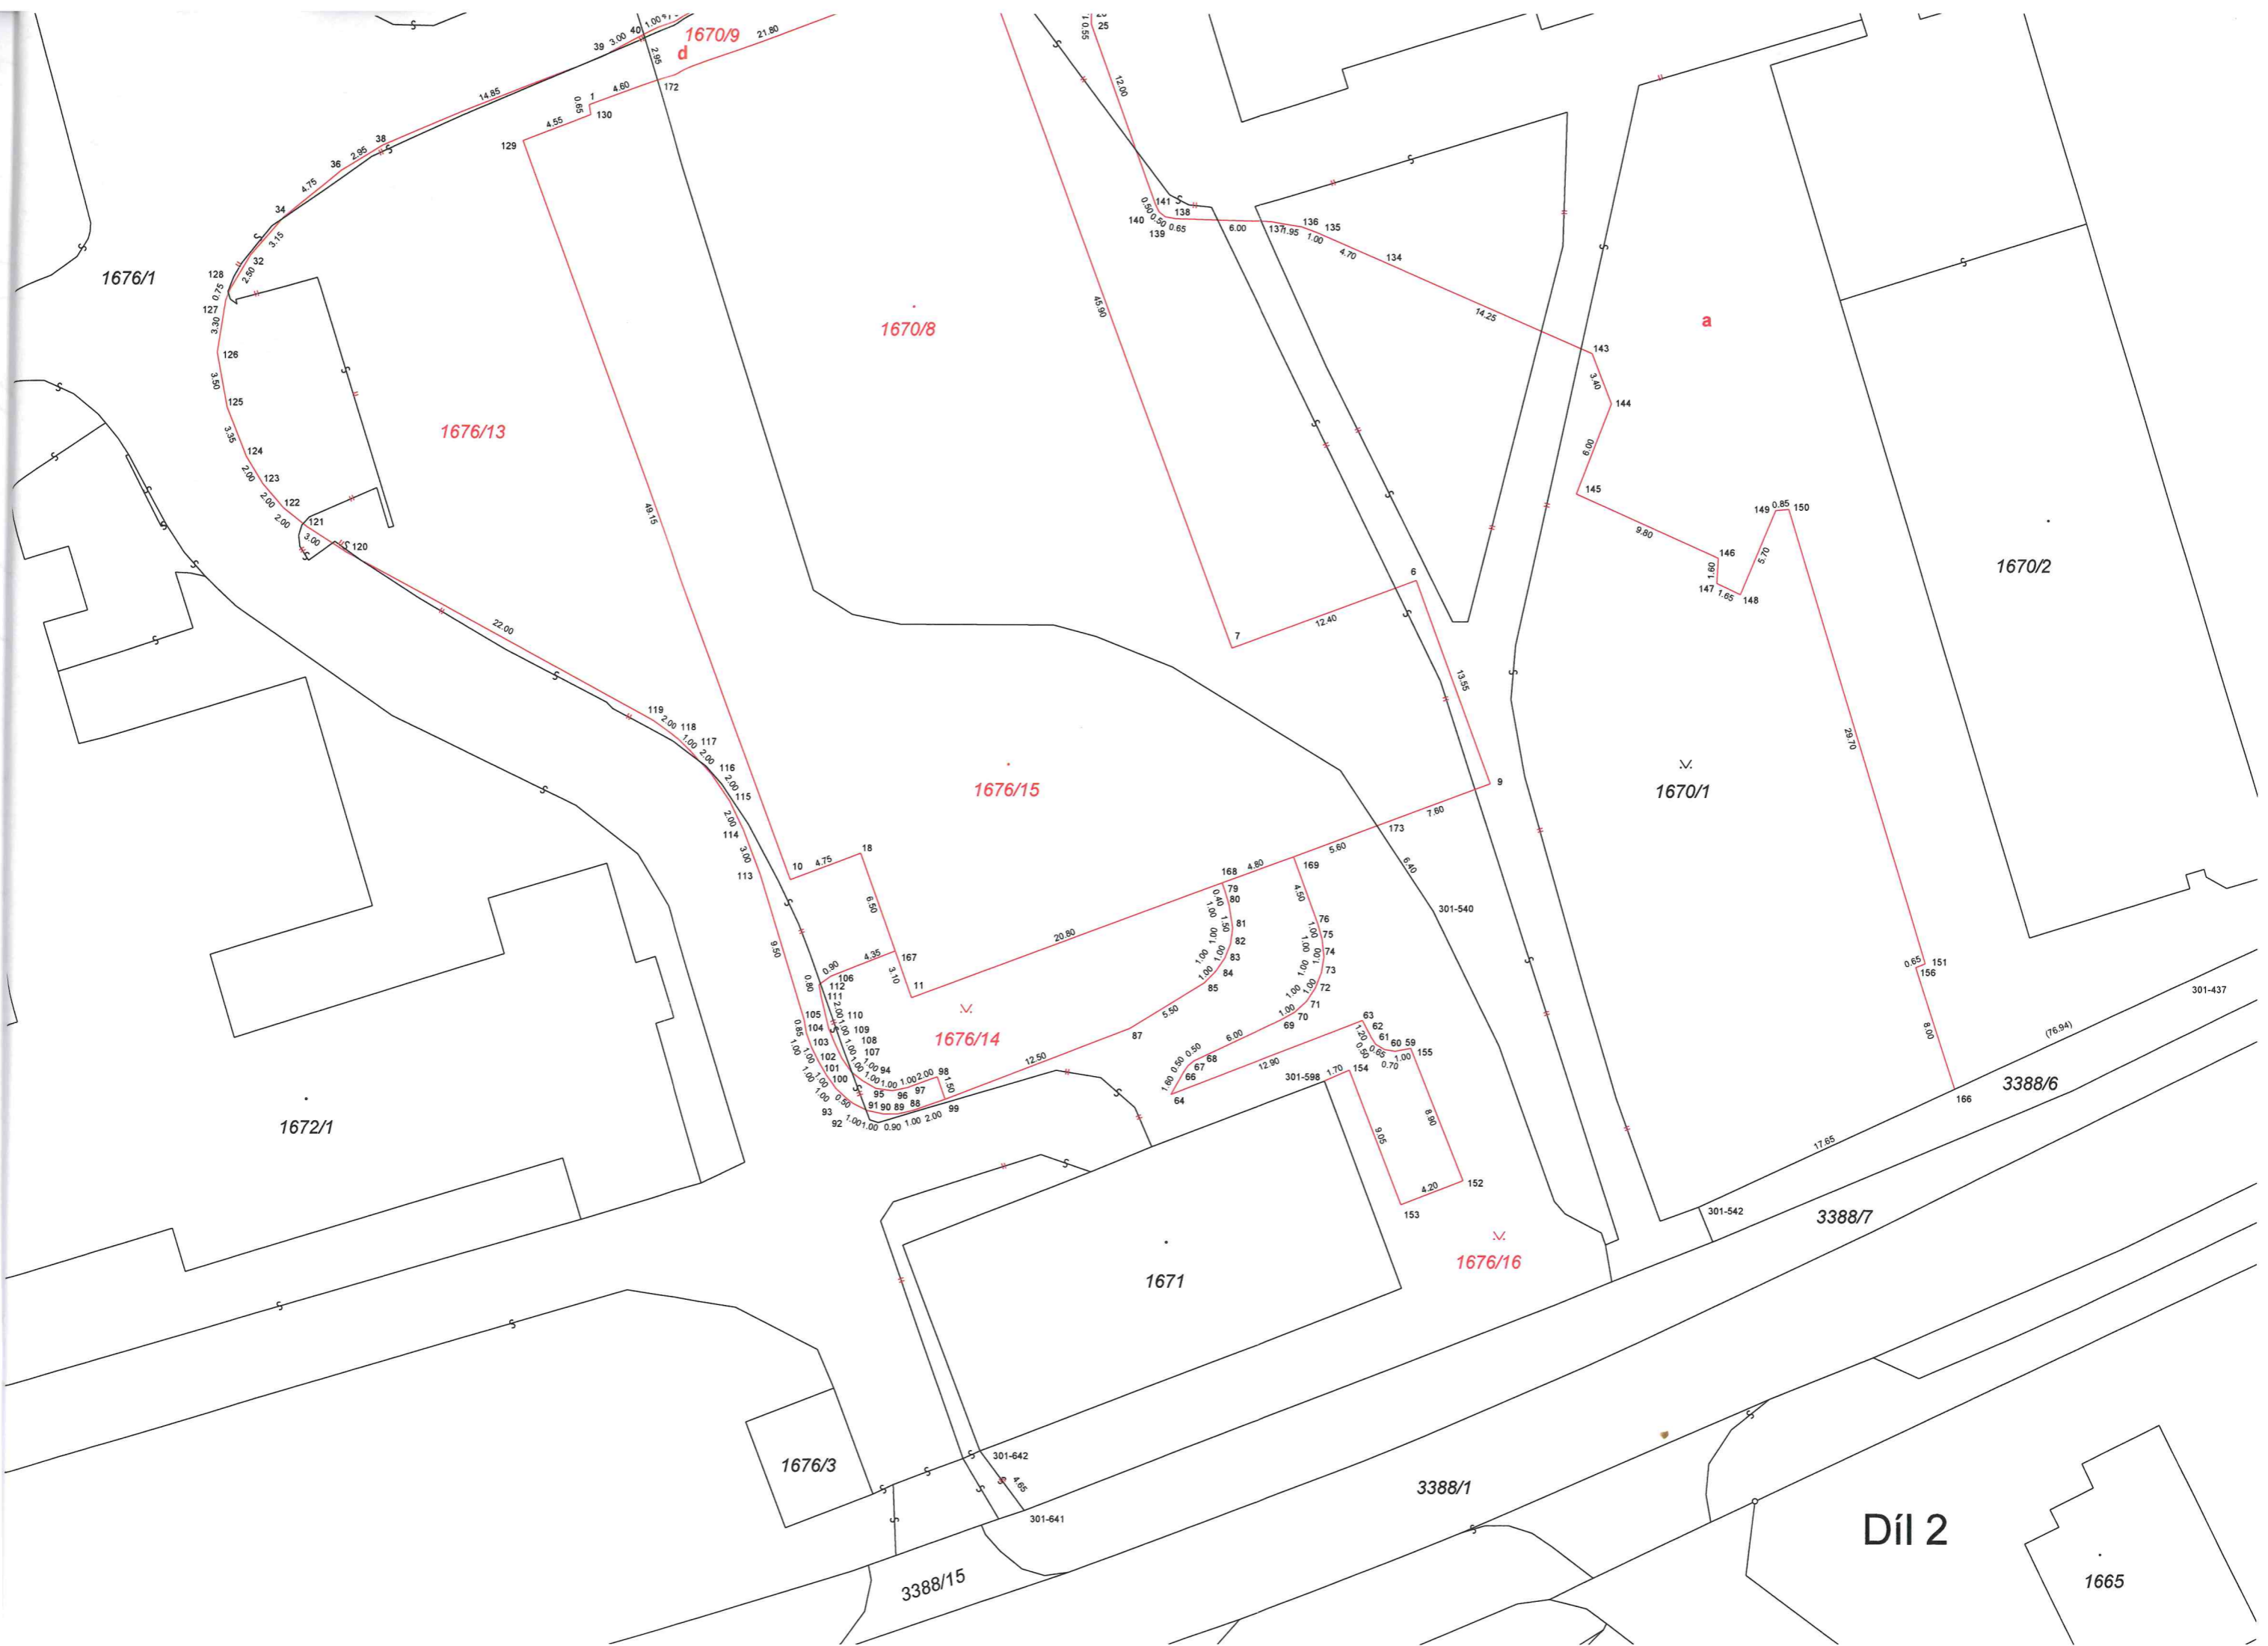

1676/1

1670/9
d

1670/8

1676/13

1676/15

a

1670/2

1670/1

1676/14

1672/1

1671

1676/16

3388/6

1676/3

3388/7

3388/1

Díl 2

3388/15

1665