


VÝKAZ DOSAVADNÍHO A NOVÉHO STAVU ÚDAJŮ KATASTRU NEMOVITOSTÍ

Dosavadní stav				Nový stav										
Označení pozemku parc. číslem	Výměra parcely		Druh pozemku Způsob využití	Označení pozemku parc. číslem	Výměra parcely		Druh pozemku Způsob využití	Typ stavby Způsob využití	Zpús. určení výměr	Porovnání se stavem evidence právních vztahů				
	ha	m ²			Díl přechází z pozemku označeného v katastru nemovitostí	dřívější poz. evidenci				Číslo listu vlastnictví	Výměra dílu		Označení dílu	
			ha				m ²							
44	2	15	zahrada	44/1	2	13	zahrada		0	44	10001	2	13	
				44/2		2	ostat.pl. ost.komunikace		0	44	10001		2	
864/1	20	99	orná půda	864/1	16	81	orná půda		0	864/1	18	16	81	
				864/6	4	18	orná půda		0	864/1	18	4	18	
864/2	6	83	orná půda	864/2	6	02	orná půda		0	864/2	10002	6	02	
864/3	6	60	zahrada	864/5		1	ostat.pl. ost.komunikace		0	864/2	10002		1	
				864/3	7	39	zahrada		0	864/2	10002		80	a
866	10	36	zahrada	864/4		1	ostat.pl. ost.komunikace		0	864/3	18		1	
				866/1	10	08	zahrada		0	866	18	10	08	
876/18	3	39	ostat.pl. sport.a rekr.pl.	866/2		25	ostat.pl. ost.komunikace		0	866	18		25	
				876/18	2	23	ostat.pl. sport.a rekr.pl.		0	876/18	18	2	23	
1320/5	1	98	ostat.pl. silnice	876/20		53	ostat.pl. sport.a rekr.pl.		0	866	18		3	c
				876/18		53	ostat.pl. sport.a rekr.pl.		0	876/18	18		50	d
				876/21		66	ostat.pl. sport.a rekr.pl.		0	876/18	18		66	
				1320/5	1	60	ostat.pl. silnice		0	1320/5	20	1	60	40
				1320/6		80	ostat.pl. jiná plocha		0	1320/5	20		80	
				1320/7	2	78	ostat.pl. ost.komunikace		0	1320/5	20	2	78	
	2	14	30		2	14	30							

Výkaz údajů o bonitovaných půdně ekologických jednotkách (BPEJ) k parcelám nového stavu

Parcelní číslo podle katastru nemovitostí		Kód BPEJ	Výměra		BPEJ na dílu parcely	Parcelní číslo podle katastru nemovitostí		Kód BPEJ	Výměra		BPEJ na dílu parcely	
zjednodušené evidence	ha		m ²	ha		m ²	zjednodušené evidence		ha	m ²		
44/1		83421		11		864/6		86701		55		
		87311	2	02				87311	3	63		
864/1		87311	16	81		866/1		83421		1		
864/2		87311	6	02				87311	10	07		
864/3		87311		80	a							
				6	59							b
				7	39							

<p>GEOMETRICKÝ PLÁN pro rozdělení pozemku, změnu hranic pozemků</p>	<p>Geometrický plán ověřil úředně oprávněný zeměměřický inženýr:</p>		<p>Stejnopis ověřil úředně oprávněný zeměměřický inženýr:</p>		
	<p>Jméno, příjmení: Ing. Jiří Malínek</p>		<p>Jméno, příjmení: Ing. Jiří Malínek</p>		
	<p>Číslo položky seznamu úředně oprávněných zeměměřických inženýrů: 54/95</p>		<p>Číslo položky seznamu úředně oprávněných zeměměřických inženýrů: 54/95</p>		
	<p>Dne: 26. října 2016 Číslo: 156/2016/a</p>		<p>Dne: 2. listopadu 2016 Číslo: 157/2016</p>		
<p>Náležitosti a přesnosti odpovídá právním předpisům.</p>		<p>Tento stejnopis odpovídá geometrickému plánu v elektronické podobě uloženému v dokumentaci katastrálního úřadu.</p>		<p>Ověření stejnopisu geometrického plánu v listinné podobě.</p>	
<p>Vyhotovitel: GEOPLAN DAČICE s.r.o. Vokáčovo nám. 156 380 01 Dačice I</p>		<p>Katastrální úřad souhlasí s očištváním parcel.</p>		<p>KÚ pro Vysočinu KP Jihlava Ing. Iva Šádková PGP-1434/2016-707 2016.11.02 12:56:26 CET</p>	
<p>Číslo plánu: 133-7740/2016</p>					
<p>Okres: Jihlava</p>					
<p>Obec: Jindřichovice</p>					
<p>Kat. území: Jindřichovice na Moravě</p>					
<p>Mapový list: Třebíč 7-9/32 (KMD)</p>					
<p>Dosavadním vlastníkům pozemků byla poskytnuta možnost seznámit se v terénu s průběhem navrhovaných nových hranic, které byly označeny předepsaným způsobem.</p>					

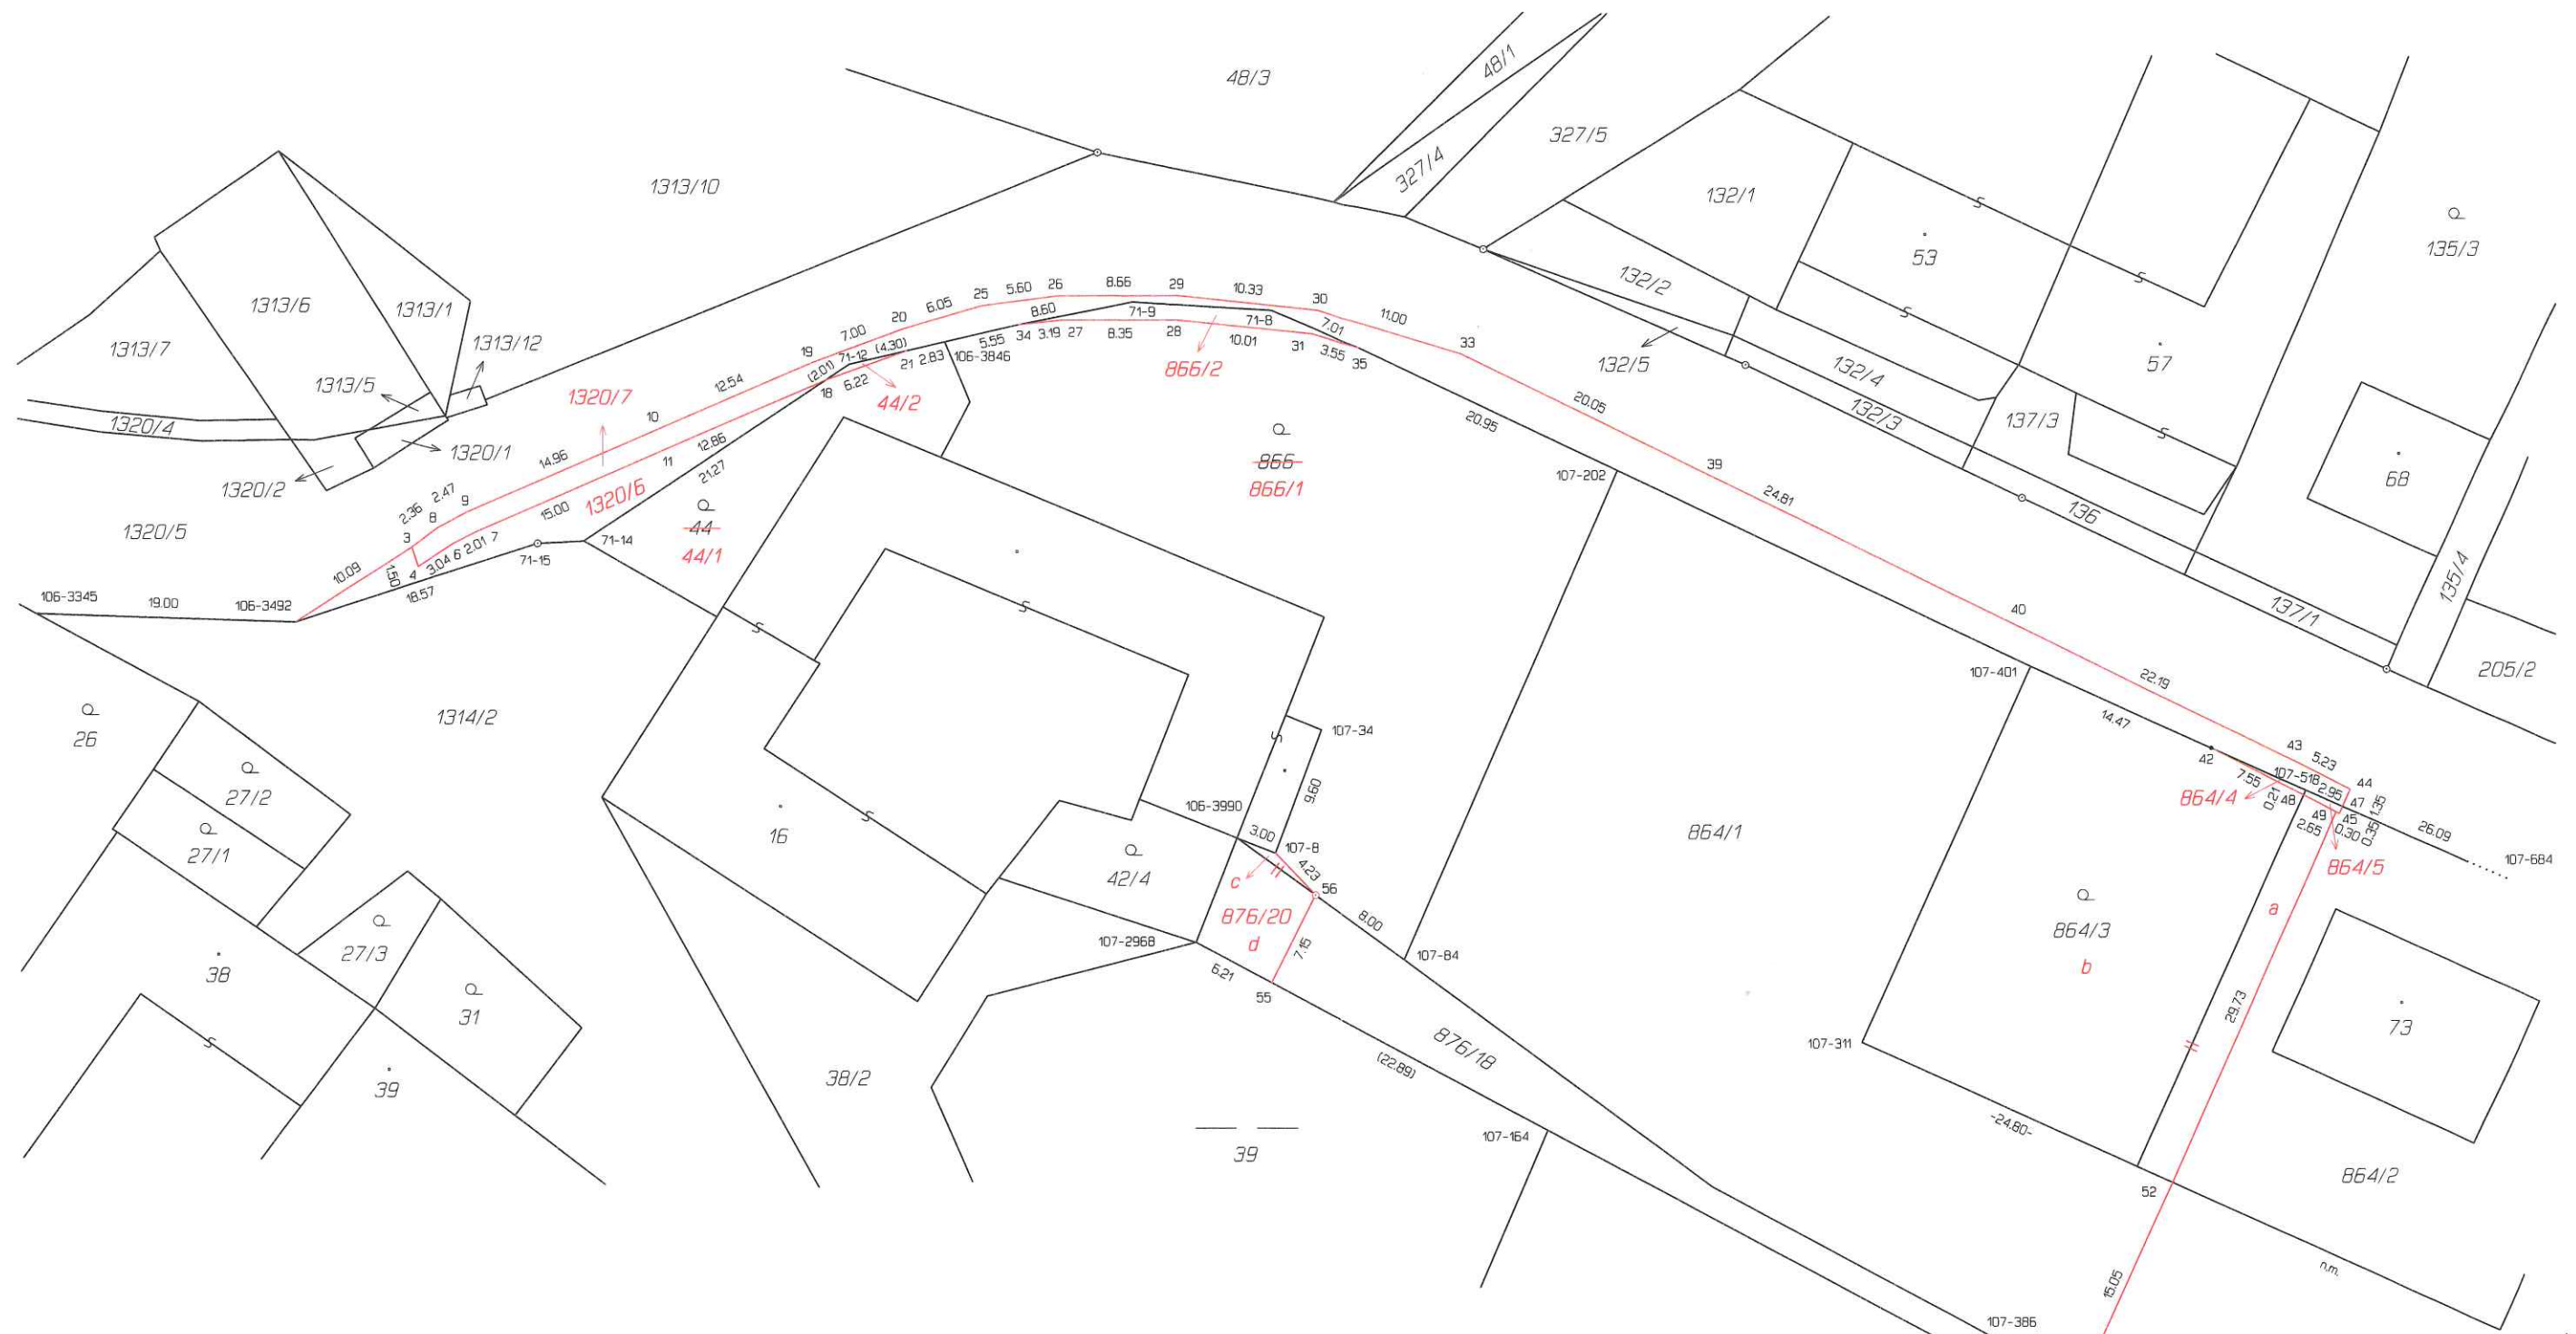

Seznam souřadnic (S-JTSK)
Č. bodu Souřadnice pro zápis do KN

Č. bodu	Y	X	Kód kv.	Poznámka
3	669051.10	1159104.79	3	beton. obrubník
4	669050.65	1159106.21	3	beton. obrubník
6	669048.12	1159104.53	3	beton. obrubník
7	669046.31	1159103.61	3	beton. obrubník
8	669049.22	1159103.37	3	beton. obrubník
9	669047.03	1159102.21	3	beton. obrubník
10	669033.30	1159096.26	3	beton. obrubník
11	669032.58	1159097.66	3	beton. obrubník
18	669020.76	1159092.62	8	beton. obrubník
19	669021.78	1159091.34	3	beton. obrubník
20	669015.20	1159088.97	3	beton. obrubník
21	669014.89	1159090.54	8	beton. obrubník
25	669009.41	1159087.28	3	beton. obrubník
26	669003.85	1159086.55	3	beton. obrubník
27	669003.58	1159088.32	3	podezd. plotu
28	668995.25	1159088.34	3	podezd. plotu
29	668995.17	1159086.56	3	beton. obrubník
30	668984.90	1159087.67	3	beton. obrubník
31	668985.28	1159089.40	3	podezd. plotu
33	668974.41	1159090.88	3	beton. obrubník
34	669006.75	1159088.66	8	podezd. plotu
35	668981.88	1159090.42	8	podezd. plotu
39	668956.39	1159099.73	3	beton. obrubník
40	668934.15	1159110.65	3	beton. obrubník
42	668919.68	1159119.73	8	podezd. plotu
43	668914.23	1159120.41	3	beton. obrubník
44	668909.56	1159122.77	3	beton. obrubník
45	668910.26	1159124.32	3	podezd. plotu
47	668910.12	1159124.01	8	beton. obrubník
48	668912.91	1159123.02	8	podezd. plotu

Č. bodu	Y	X	Kód kv.	Poznámka
49	668910.52	1159124.19	3	podezd. plotu
52	668922.62	1159151.31	8	bar. zn. na soklu kolny
53	668931.45	1159164.07	3	pl. mezník
54	668932.27	1159165.88	8	pl. mezník (30 cm)
55	668988.38	1159136.65	8	bar. zn. na budově
56	668985.14	1159130.27	3	pl. mezník
71-8	668988.22	1159087.40	8	bar. zn. na dlažbě
71-9	668998.39	1159086.72	3	bar. zn. na dlažbě
71-12	669019.08	1159091.51	3	
71-14	669038.53	1159104.34	8	dřevěný kolík
71-15	669041.91	1159104.50	3	dřevěný kolík
106-3345	669078.61	1159109.47	8	dřevěný kolík
106-3492	669059.62	1159110.18	8	bar. zn. na asfaltu
106-3846	669012.16	1159089.91	8	dřevěný kolík
106-3990	668990.85	1159126.11	8	dřevěný kolík
107-8	668988.06	1159127.22	8	pl. mezník (30 cm)
107-34	668984.66	1159118.24	8	roh budovy
107-84	668978.67	1159135.00	8	dřevěný kolík
107-164	668968.20	1159147.44	8	dřevěný kolík
107-202	668963.00	1159099.40	8	dřevěný kolík
107-311	668945.22	1159141.11	8	dřevěný kolík
107-378	668936.94	1159164.17	8	dřevěný kolík
107-386	668936.03	1159162.42	8	dřevěný kolík
107-401	668932.87	1159113.77	8	dřevěný kolík
107-518	668912.82	1159122.82	8	bar. zn. na dlažbě
107-589	668899.92	1159177.71	8	dřevěný kolík
107-596	668899.40	1159175.60	8	dřevěný kolík
107-604	668898.74	1159162.10	8	
107-684	668886.27	1159134.48	8	bar. zn. na komunikaci
107-2968	668993.87	1159133.71	8	dřevěný kolík