


VÝKAZ DOSAVADNÍHO A NOVÉHO STAVU ÚDAJŮ KATASTRU NEMOVITOSTI													
Dosavadní stav				Nový stav									
Označení pozemku parc. číslem	Výměra parcely		Druh pozemku	Označení pozemku parc. číslem	Výměra parcely		Druh pozemku	Typ stavby	Způsob určení výměr	Porovnání se stavem evidence právních vztahů			
	ha	m ²	Způsob využití		ha	m ²	Způsob využití	Způsob využití		Díl přechází z pozemku označeného v katastru nemovitostí	Číslo listu vlastnictví	Výměra dílu	
											ha	m ²	
413/14	27	70	ostat.pl. ost.komunik.	413/14	27	69	ostat.pl. ost.komunik.		0	413/14	10002	27	69
				413/32		1	ostat.pl. jiná plocha		0	413/14	10002		1
1313/10	72	00	ostat.pl. ost.komunik.	1313/10	71	96	ostat.pl. ost.komunik.		0	1313/10	10001	71	96
				1313/13		4	ostat.pl. jiná plocha		0	1313/10	10001		4
1320/5	1	63	ostat.pl. silnice	1320/5	1	63	silnice		0	1320/5	20	1	63
				1320/8		64	ostat.pl. jiná plocha		0	1320/5	20		64
				1320/9		18	ostat.pl. ost.komunik.		0	1320/5	20		18
	2	63	68		2	63	68						

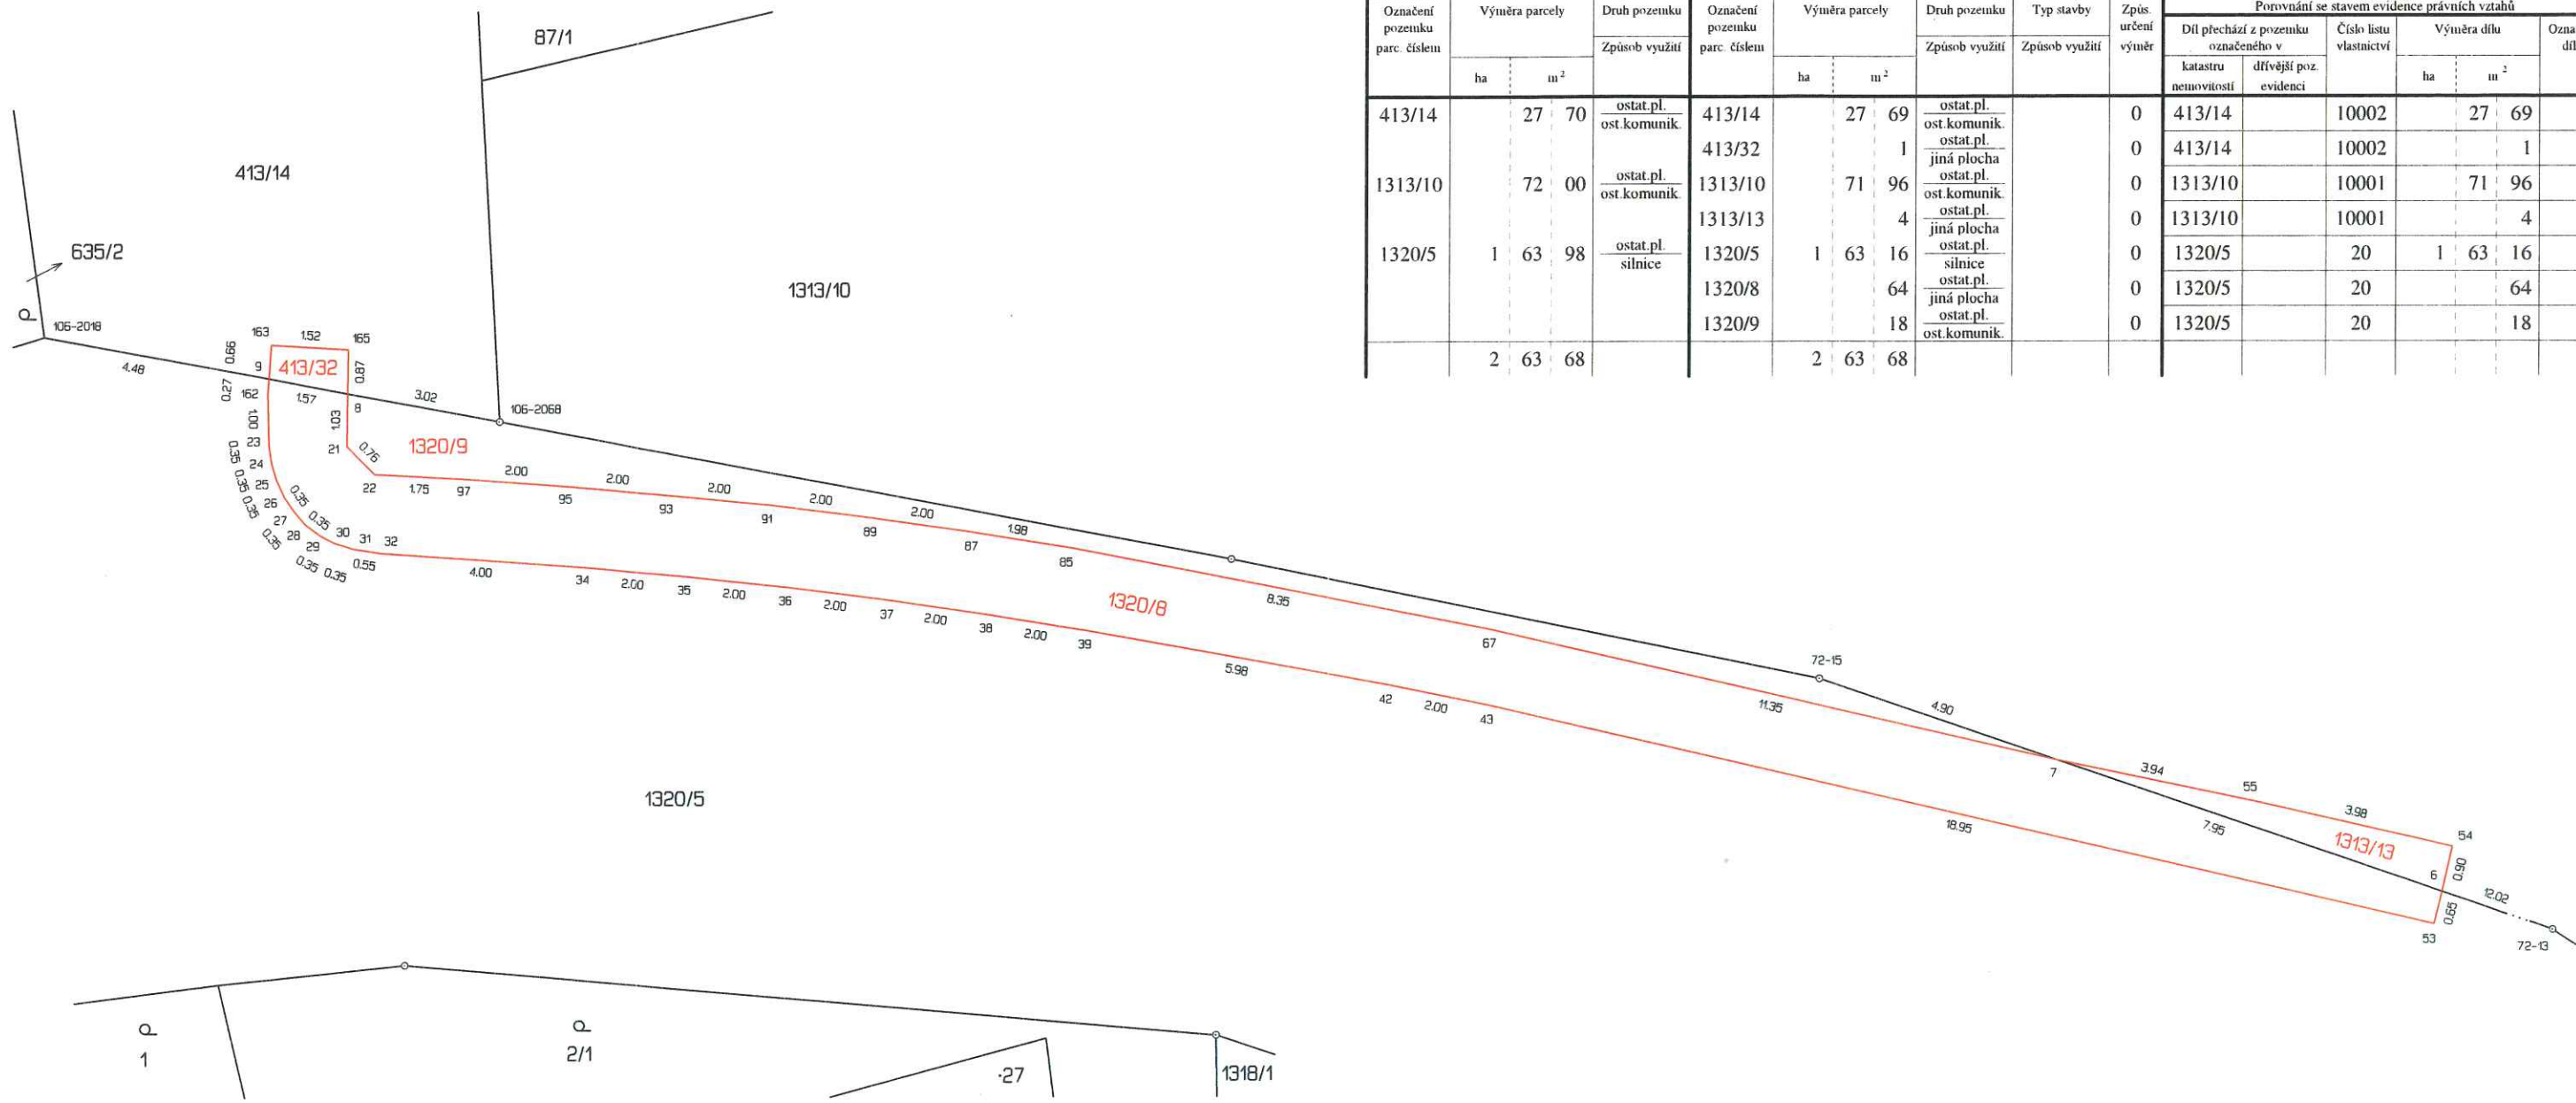

Seznam souřadnic (S-JTSK)
Čís.bodu Souřadnice pro zápis do KN

Čís.bodu	Y	X	K.kv.	Poznámka
72-13	669250.79	1158972.77	3	doč.stabil.
72-15	669274.32	1158964.73	8	doč.stabil.
106-2018	669309.02	1158958.03	8	doč.stabil.
106-2068	669300.11	1158959.70	8	doč.stabil.
6	669262.17	1158968.88	8	obrubník (chodník)
7	669269.69	1158966.31	8	bet.podezd/chodník
8	669303.09	1158959.14	8	obrubník (chodník)
9	669304.63	1158958.85	8	obrubník (chodník)
21	669303.10	1158960.17	3	obrubník (chodník)
22	669302.55	1158960.71	3	obrubník (chodník)
23	669304.63	1158960.13	3	obrubník (chodník)
24	669304.58	1158960.48	3	obrubník (chodník)
25	669304.48	1158960.81	3	obrubník (chodník)
26	669304.33	1158961.14	3	obrubník (chodník)
27	669304.13	1158961.42	3	obrubník (chodník)
28	669303.91	1158961.68	3	obrubník (chodník)
29	669303.62	1158961.90	3	obrubník (chodník)
30	669303.33	1158962.05	3	obrubník (chodník)
31	669302.98	1158962.16	3	obrubník (chodník)
32	669302.44	1158962.25	3	obrubník (chodník)
34	669298.48	1158962.53	3	obrubník (chodník)
35	669296.48	1158962.71	3	obrubník (chodník)
36	669294.51	1158962.92	3	obrubník (chodník)

Seznam souřadnic (S-JTSK)
Č.b. Souřadnice pro zápis do KN

Č.b.	Y	X	K.kv.	Poznámka
37	669292.53	1158963.17	3	obrubník (chodník)
38	669290.57	1158963.46	3	obrubník (chodník)
39	669288.60	1158963.78	3	obrubník (chodník)
42	669282.72	1158964.84	3	obrubník (chodník)
43	669280.78	1158965.24	3	obrubník (chodník)
53	669262.32	1158969.51	3	obrubník (chodník)
54	669261.97	1158968.00	3	obrubník (chodník)
55	669265.84	1158967.12	3	bet.podezd/chodník
67	669280.76	1158963.76	3	bet.podezd/chodník
85	669288.94	1158962.16	3	bet.podezd/chodník
87	669290.89	1158961.85	3	obrubník (chodník)
89	669292.87	1158961.57	3	obrubník (chodník)
91	669294.85	1158961.32	3	obrubník (chodník)
93	669296.83	1158961.13	3	obrubník (chodník)
95	669298.81	1158960.96	3	obrubník (chodník)
97	669300.79	1158960.81	3	obrubník (chodník)
162	669304.65	1158959.12	3	obrubník (chodník)
163	669304.59	1158958.19	3	obrubník (chodník)
165	669303.08	1158958.28	3	obrubník (chodník)

GEOMETRICKÝ PLÁN pro rozdělení pozemků	Geometrický plán ověřil úředně oprávněný zeměměřický inženýr:	Stejnopis ověřil úředně oprávněný zeměměřický inženýr:
		Jméno, příjmení: Ing. Jiří Malínek
	Číslo položky seznamu úředně oprávněných zeměměřických inženýrů: 54/1995	Číslo položky seznamu úředně oprávněných zeměměřických inženýrů: 54/1995
	Dne: 1.10.2019 Číslo: 168/2019/a	Dne: 7.10.2019 Číslo: 174/2019
	Nálezitostní a přesnost odpovídá právnímu předpisu.	Tento stejnopis odpovídá geometrickému plánu v elektronické podobě uloženému v dokumentaci katastrálního úřadu.
Vyhotovitel: GEOPLAN DAČICE s.r.o. Vokáčovo nám. 156 380 01 Dačice I	Katastrální úřad souhlasí s ořizováním parcel.	
Číslo plánu: 140-8508/2018	Ověření stejnopisu geometrického plánu v listinné podobě.	
Okres: Jihlava		
Obec: Jindřichovice		
Kat. území: Jindřichovice na Moravě		
Mapový list: Třebíč 7-9/14 (KMD)		
Dosavadním vlastníkům pozemků byla poskytnuta možnost seznámit se v terénu s průběhem navrhovaných nových hranic, které byly označeny předepsaným způsobem:	KÚ pro Vysočinu KP Jihlava Ing. Dana Jonášová PGP-1299/2019-707 2019.10.04 12:32:33 CEST	