


RK-15-2023-51, př. 1  
počet stran: 1

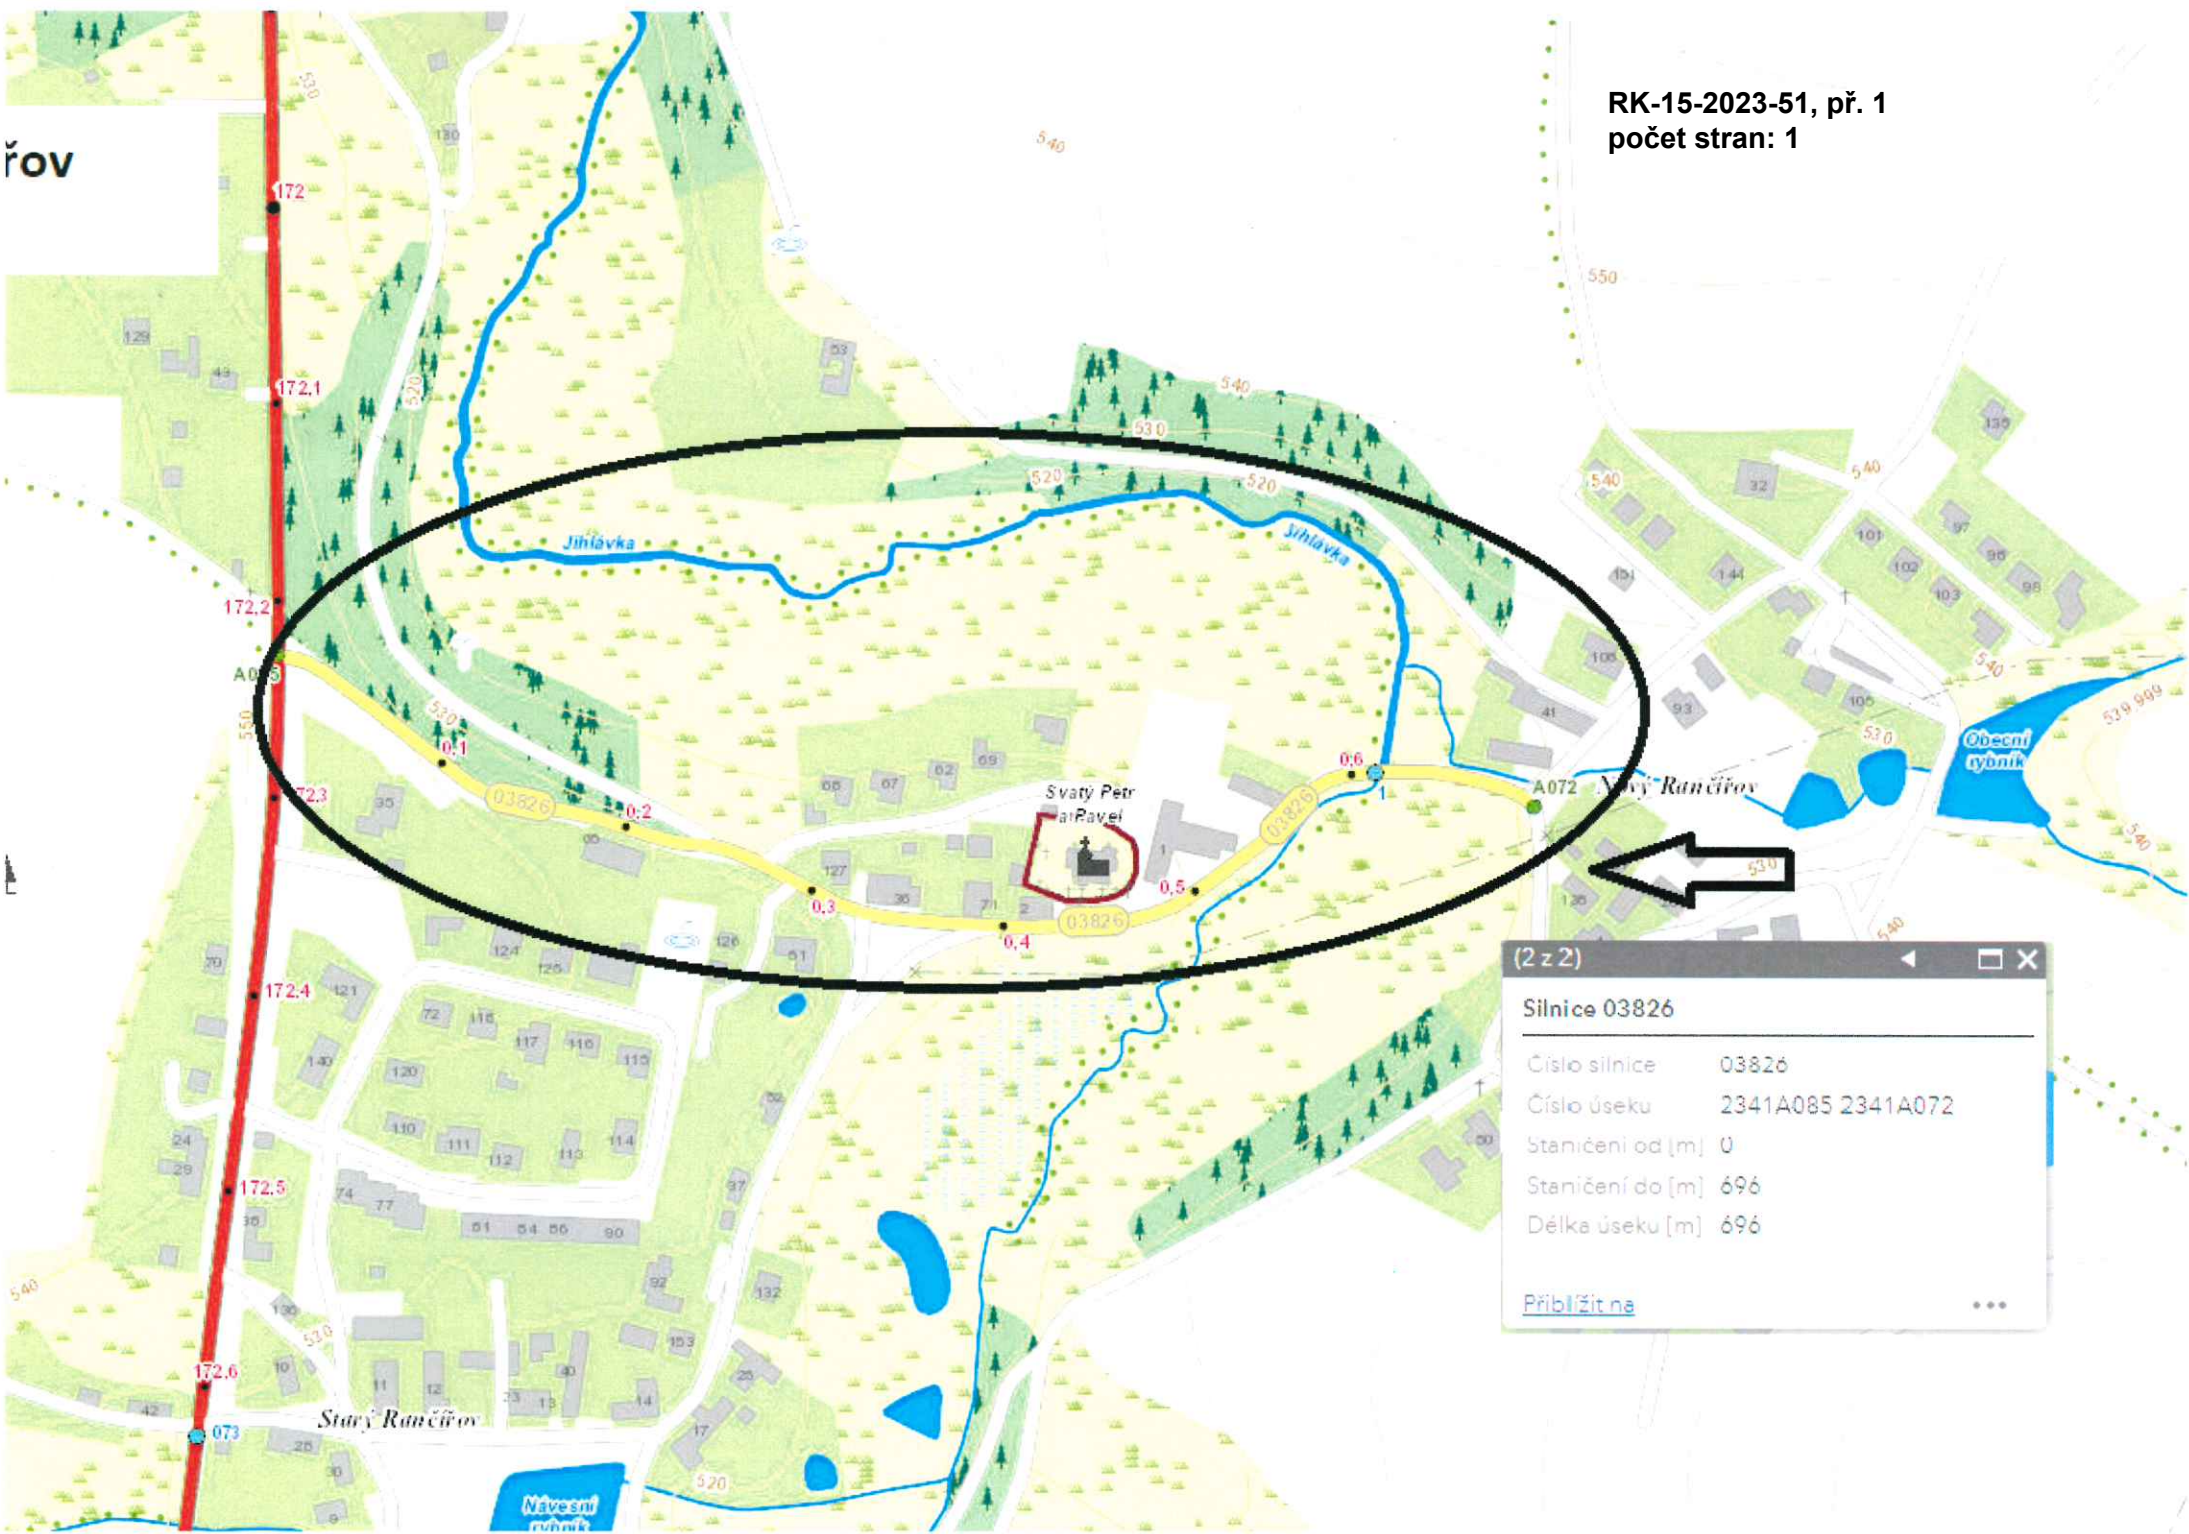

(2 z 2)

Silnice 03826	
Číslo silnice	03826
Číslo úseku	2341A085 2341A072
Staničení od [m]	0
Staničení do [m]	696
Délka úseku [m]	696

[Přiblížit na](#)