
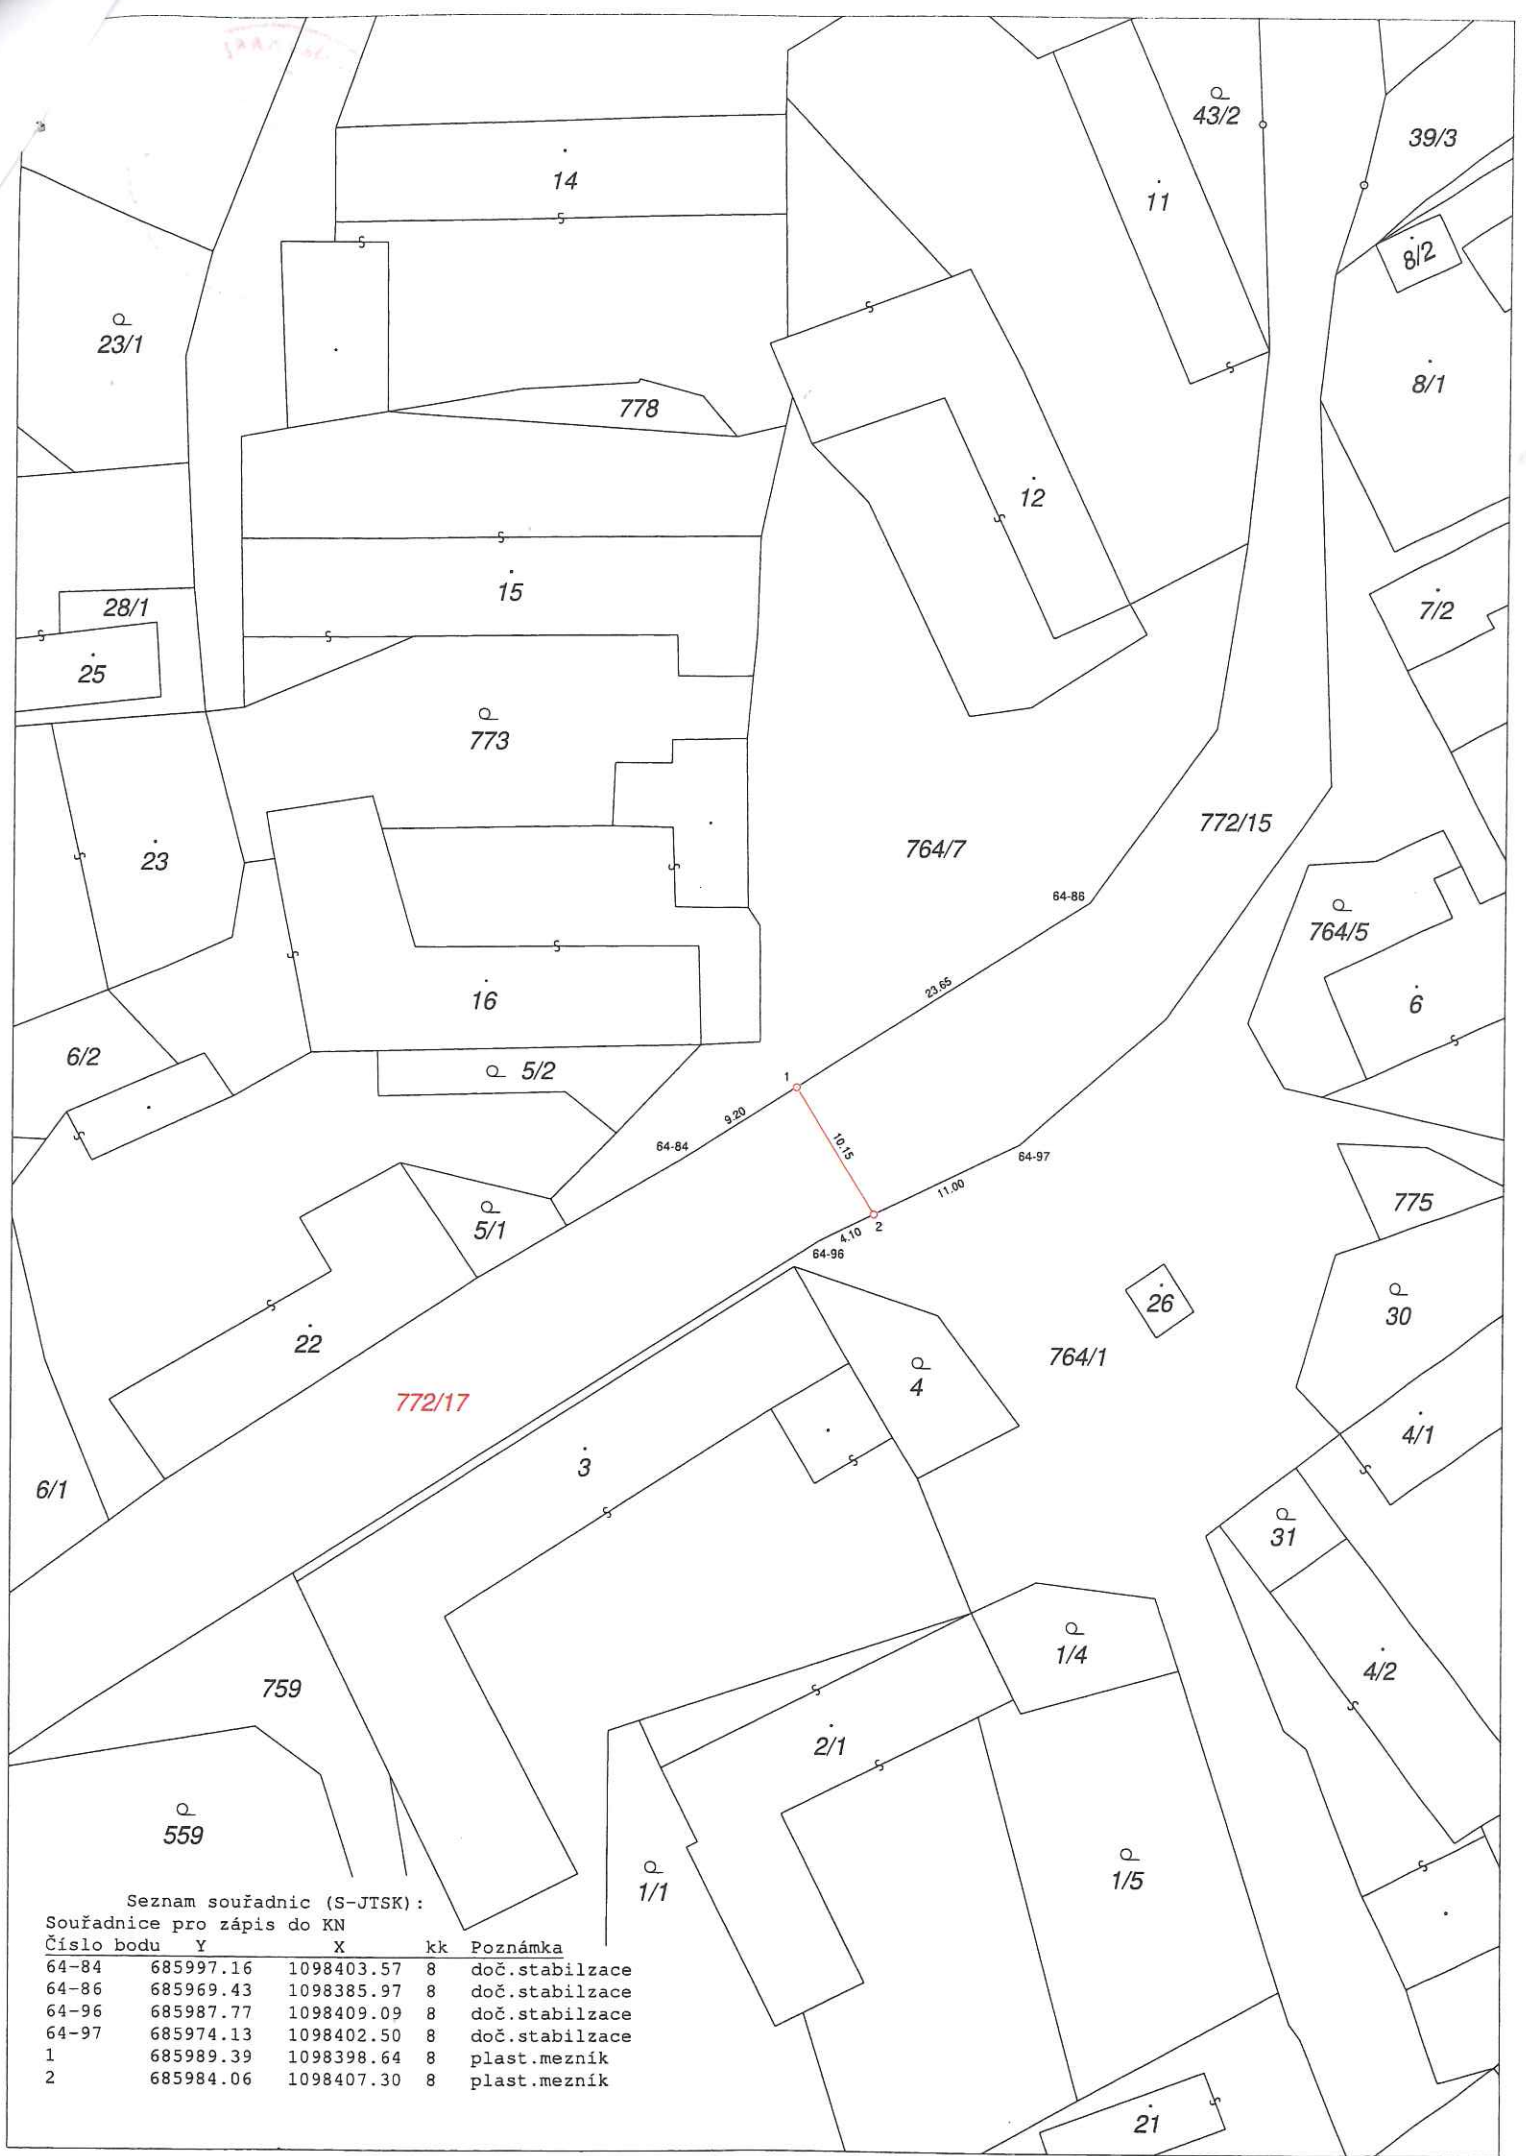


VÝKAZ DOSAVADNÍHO A NOVÉHO STAVU ÚDAJŮ KATASTRU NEMOVITOSTÍ																
Dosavadní stav					Nový stav											
Označení pozemku parcelním číslem	Výměra parcely		Druh pozemku	Způsob využití	Označení pozemku parcelním číslem	Výměra parcely		Druh pozemku	Typ stavby	Způsob určení výměr	Porovnání se stavem evidence právních vztahů					
	ha	m <sup>2</sup>				ha	m <sup>2</sup>				Způsob využití	Způsob využití	Díl přechází z pozemku označeného v		Číslo listu vlastnictví	Výměra dílu
										katastru nemovitosti	dřívější poz. evidenci	ha	m <sup>2</sup>			
772/15	1	02	32	ostat.pl. silnice	772/15	73	14	ostat.pl. silnice		0	772/15		143	73	14	
					772/17	29	18	ostat.pl. ostat.kom		0	772/15		143	29	18	
	1	02	32			1	02	32								

<b>GEOMETRICKÝ PLÁN</b>  pro  rozdělení pozemku	Geometrický plán ověřil úředně oprávněný zeměměřický inženýr	Stejnopis ověřil úředně oprávněný zeměměřický inženýr
	Jméno, Příjmení: Ing. Jaroslav Karel	Jméno, Příjmení: Ing. Jaroslav Karel
	Číslo položky seznamu úředně oprávněných zeměměřických inženýrů: 2641 / 13	Číslo položky seznamu úředně oprávněných zeměměřických inženýrů: 2641 / 13
	Dne: 22.2.2024 Číslo: 122/2024	Dne: 29.2.2024 Číslo: 116 / 2024
	Náležitosti a přesnosti odpovídá právním předpisům.	Tento stejnopis odpovídá geometrickému plánu v elektronické podobě uloženému v dokumentaci katastrálního úřadu.
Zhotovil: Geoperfect s.r.o. Nádražní 226 582 91 Světlá nad Sázavou	Katastrální úřad souhlasí s očíslováním parcel.	Ověření stejnopisu geometrického plánu v listinné podobě
Číslo plánu: 99 – 27/2024	Ing. Jaroslav Beránek Katastrální úřad pro Vysočinu Katastrální pracoviště Havlíčkův Brod PGP: 348/2024-601 2024.02.27 14:25:44 +01'00'	
Okres: Havlíčkův Brod		
Obec: Bojiště		
Kat. území: Mstislavice		
Mapový list: Ledeč nad Sázavou 4-9/21		
Dosavadním vlastníkům pozemku byla poskytnuta možnost seznámit se v terénu s průběhem navrhovaných nových hranic, které byly označeny předepsaným způsobem: viz seznam souřadnic		



Seznam souřadnic (S-JTSK):  
 Souřadnice pro zápis do KN

Číslo bodu	Y	X	kk	Poznámka
64-84	685997.16	1098403.57	8	doč.stabilzace
64-86	685969.43	1098385.97	8	doč.stabilzace
64-96	685987.77	1098409.09	8	doč.stabilzace
64-97	685974.13	1098402.50	8	doč.stabilzace
1	685989.39	1098398.64	8	plast.mezník
2	685984.06	1098407.30	8	plast.mezník