


| VÝKAZ DOSAVADNÍHO A NOVÉHO STAVU ÚDAJŮ KATASTRU NEMOVITOSTÍ | | | | | | | | | | | | | | | | | |
|---|----------------|----|--------------------|----------------|-------------------------------|----------------|----|--------------------|------------|----------------|----------------------|--|-------------------------|-------------|----|---------------|--|
| Dosavadní stav | | | | | Nový stav | | | | | | | | | | | | |
| Označení pozemku parc. číslem | Výměra parcely | | Druh pozemku | Způsob využití | Označení pozemku parc. číslem | Výměra parcely | | Druh pozemku | Typ stavby | Způsob využití | Způsob určení výměry | Porovnání se stavem evidence právních vztahů | | | | | |
| | ha | m2 | | | | ha | m2 | | | | | Díl přechází z pozemku označeného v katastru nemovitostí | Číslo listu vlastnictví | Výměra dílu | | Označení dílu | |
| | | | | | | | | | | | | katastru nemovitostí | dřívější poz. evidenci | ha | m2 | | |
| 606/1 | 43 | 49 | ostat. pl. silnice | | 606/1 | 40 | 67 | ostat. pl. silnice | | | 0 | 606/1 | | 98 | 40 | 67 | |
| | | | | | 606/3 | 2 | 82 | ostat. pl. silnice | | | 0 | 606/1 | | 98 | 2 | 82 | |
| | 43 | 49 | | | | 43 | 49 | | | | | | | | | | |


Seznam souřadnic (S-JTSK)

| Číslo bodu | Souřadnice pro zápis do KN | | | Kód kvality | Poznámka |
|------------|----------------------------|------------|---|-------------|-----------------------|
| | Y | X | | | |
| 40-17 | 652098,91 | 1111826,77 | 4 | | kolik |
| 40-21 | 652139,60 | 1111829,52 | 4 | | kolik |
| 198-1 | 652116,41 | 1111817,58 | 8 | | původní znak z plastu |
| 2 | 652115,65 | 1111827,90 | 4 | | znak z plastu |

| | | |
|--|--|---|
| GEOMETRICKÝ PLÁN pro rozdělení pozemku | Geometrický plán ověřil úředně oprávněný zeměměřičský inženýr: | Stejnopis ověřil úředně oprávněný zeměměřičský inženýr: |
| | Jméno, příjmení: Ing. Jaroslav Kovačka | Jméno, příjmení: Ing. Jaroslav Kovačka |
| | Číslo položky seznamu úředně oprávněných zeměměřičských inženýrů: 2441/2009 | Číslo položky seznamu úředně oprávněných zeměměřičských inženýrů: 2441/2009 |
| | Dne: 28.6.2023 Číslo: 477/2023 | Dne: 8.7.2023 Číslo: 497/2023 |
| | Náležitosti a přesnosti odpovídá právním předpisům | Tento stejnopis odpovídá geometrickému plánu v elektronické podobě uloženému v dokumentaci katastrálního úřadu. |
| Výhotovil: Ing. Jan Novák Geodetické práce Janborova 1503/16 Žďár nad Sázavou 591 01 | Katastrální úřad souhlasí s očíslováním parcel. | Ověření stejnopisu geometrického plánu v listinné podobě. |
| Číslo plánu: 247-161/2023 | Ing. Jaroslav Beránek KÚ pro Vysočinu KP Havlíčkův Brod PGP: 1101/2023-601 2023.07.07 08:19:32 +02'00' |  |
| Okres: Havlíčkův Brod | | |
| Obec: PŘIBYSLAV | | |
| Kat. území: HŘIŠTĚ | | |
| Mapový list: HAVLÍČKŮV BROD 0-5/33 | | |
| Dosavadním vlastníkům pozemků byla poskytnuta možnost seznámit se v terénu s průběhem navrhovaných nových hranic, které byly označeny předepsaným způsobem: znakem z plastu | | |



385/1

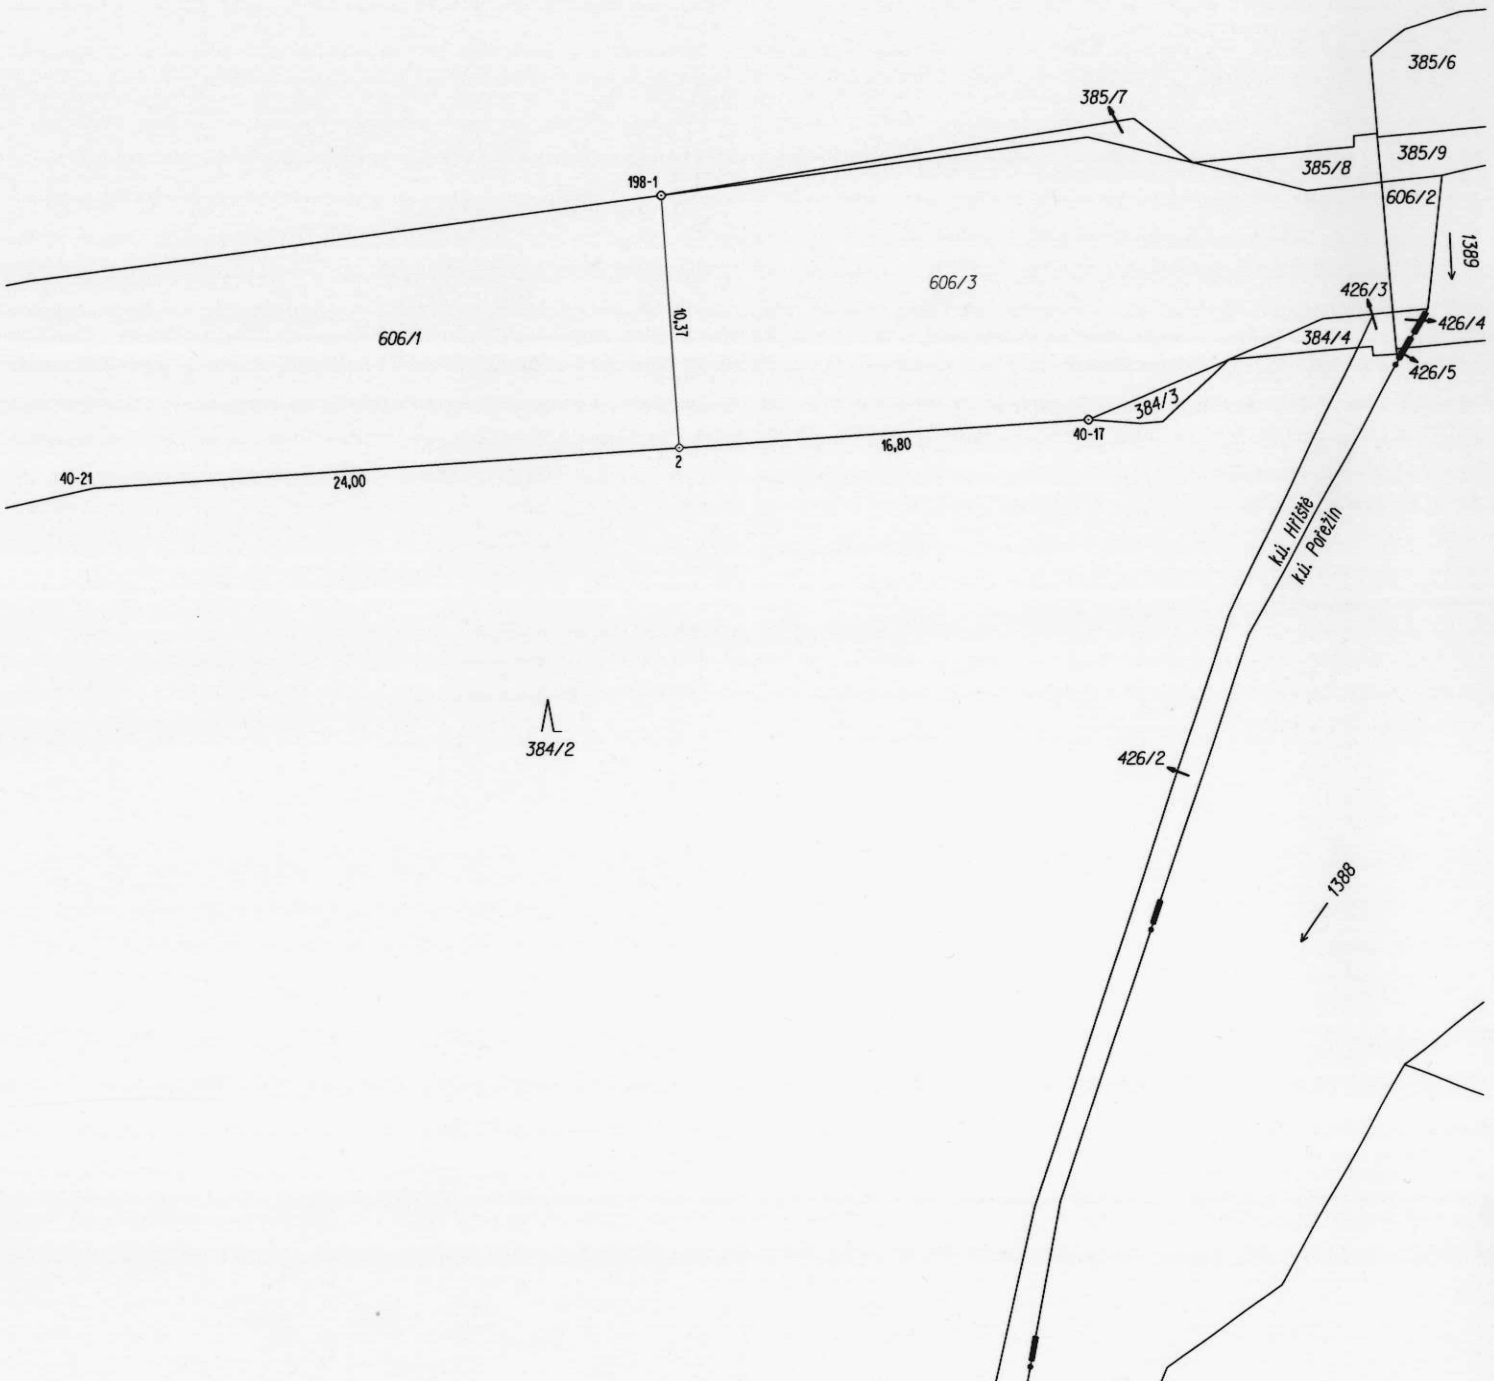

384/2

1388