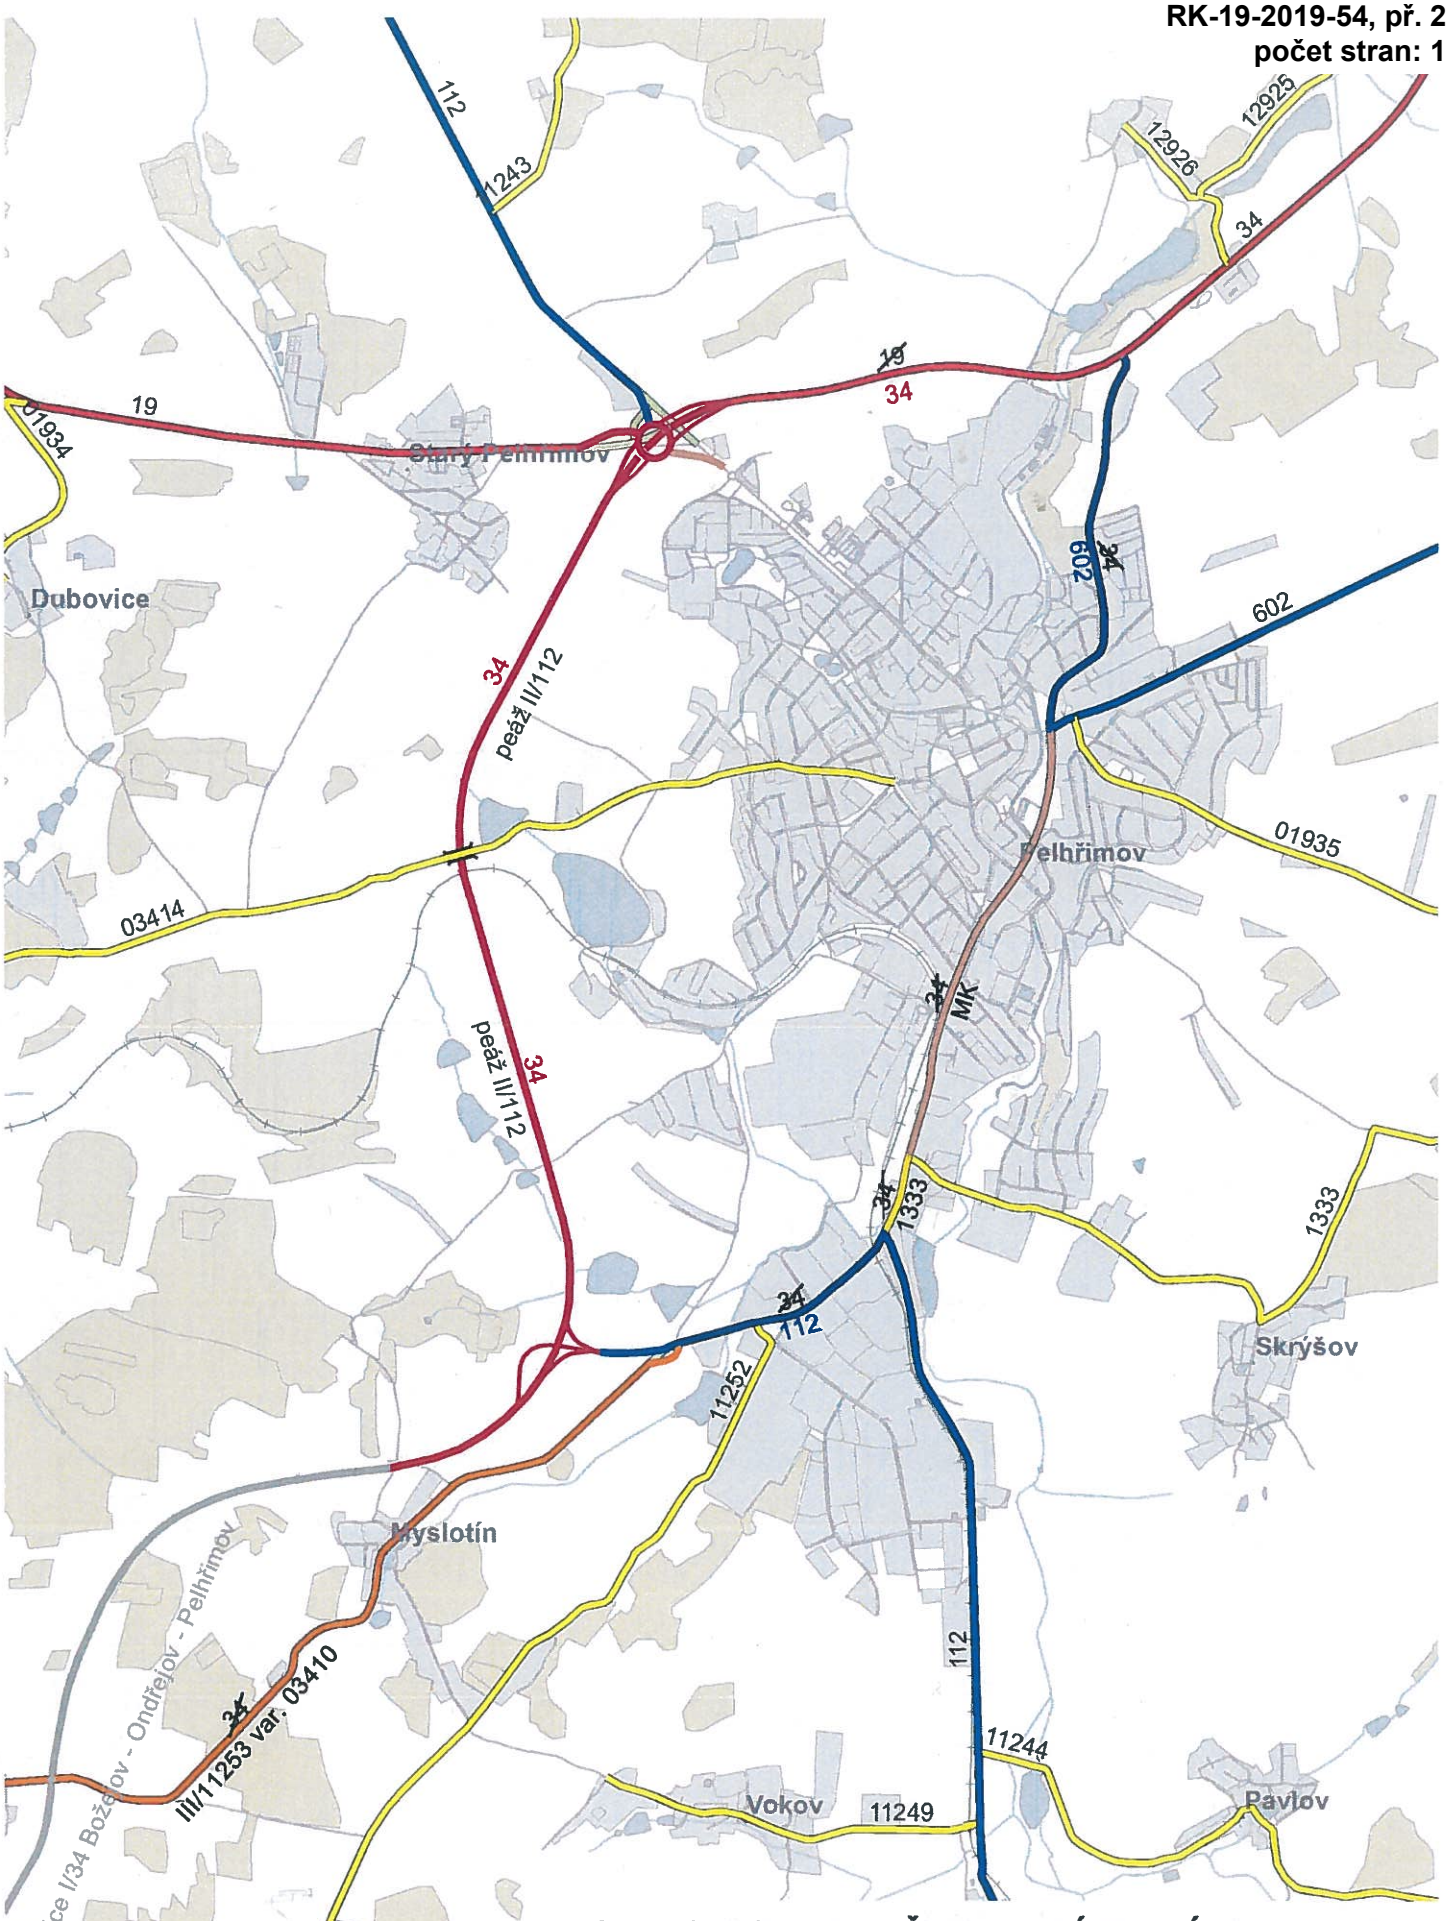

SILNICE I/34 PELHŘIMOV , ZÁPADNÍ OBCHVAT
návrh budoucího uspořádání silniční sítě
VARIANTA