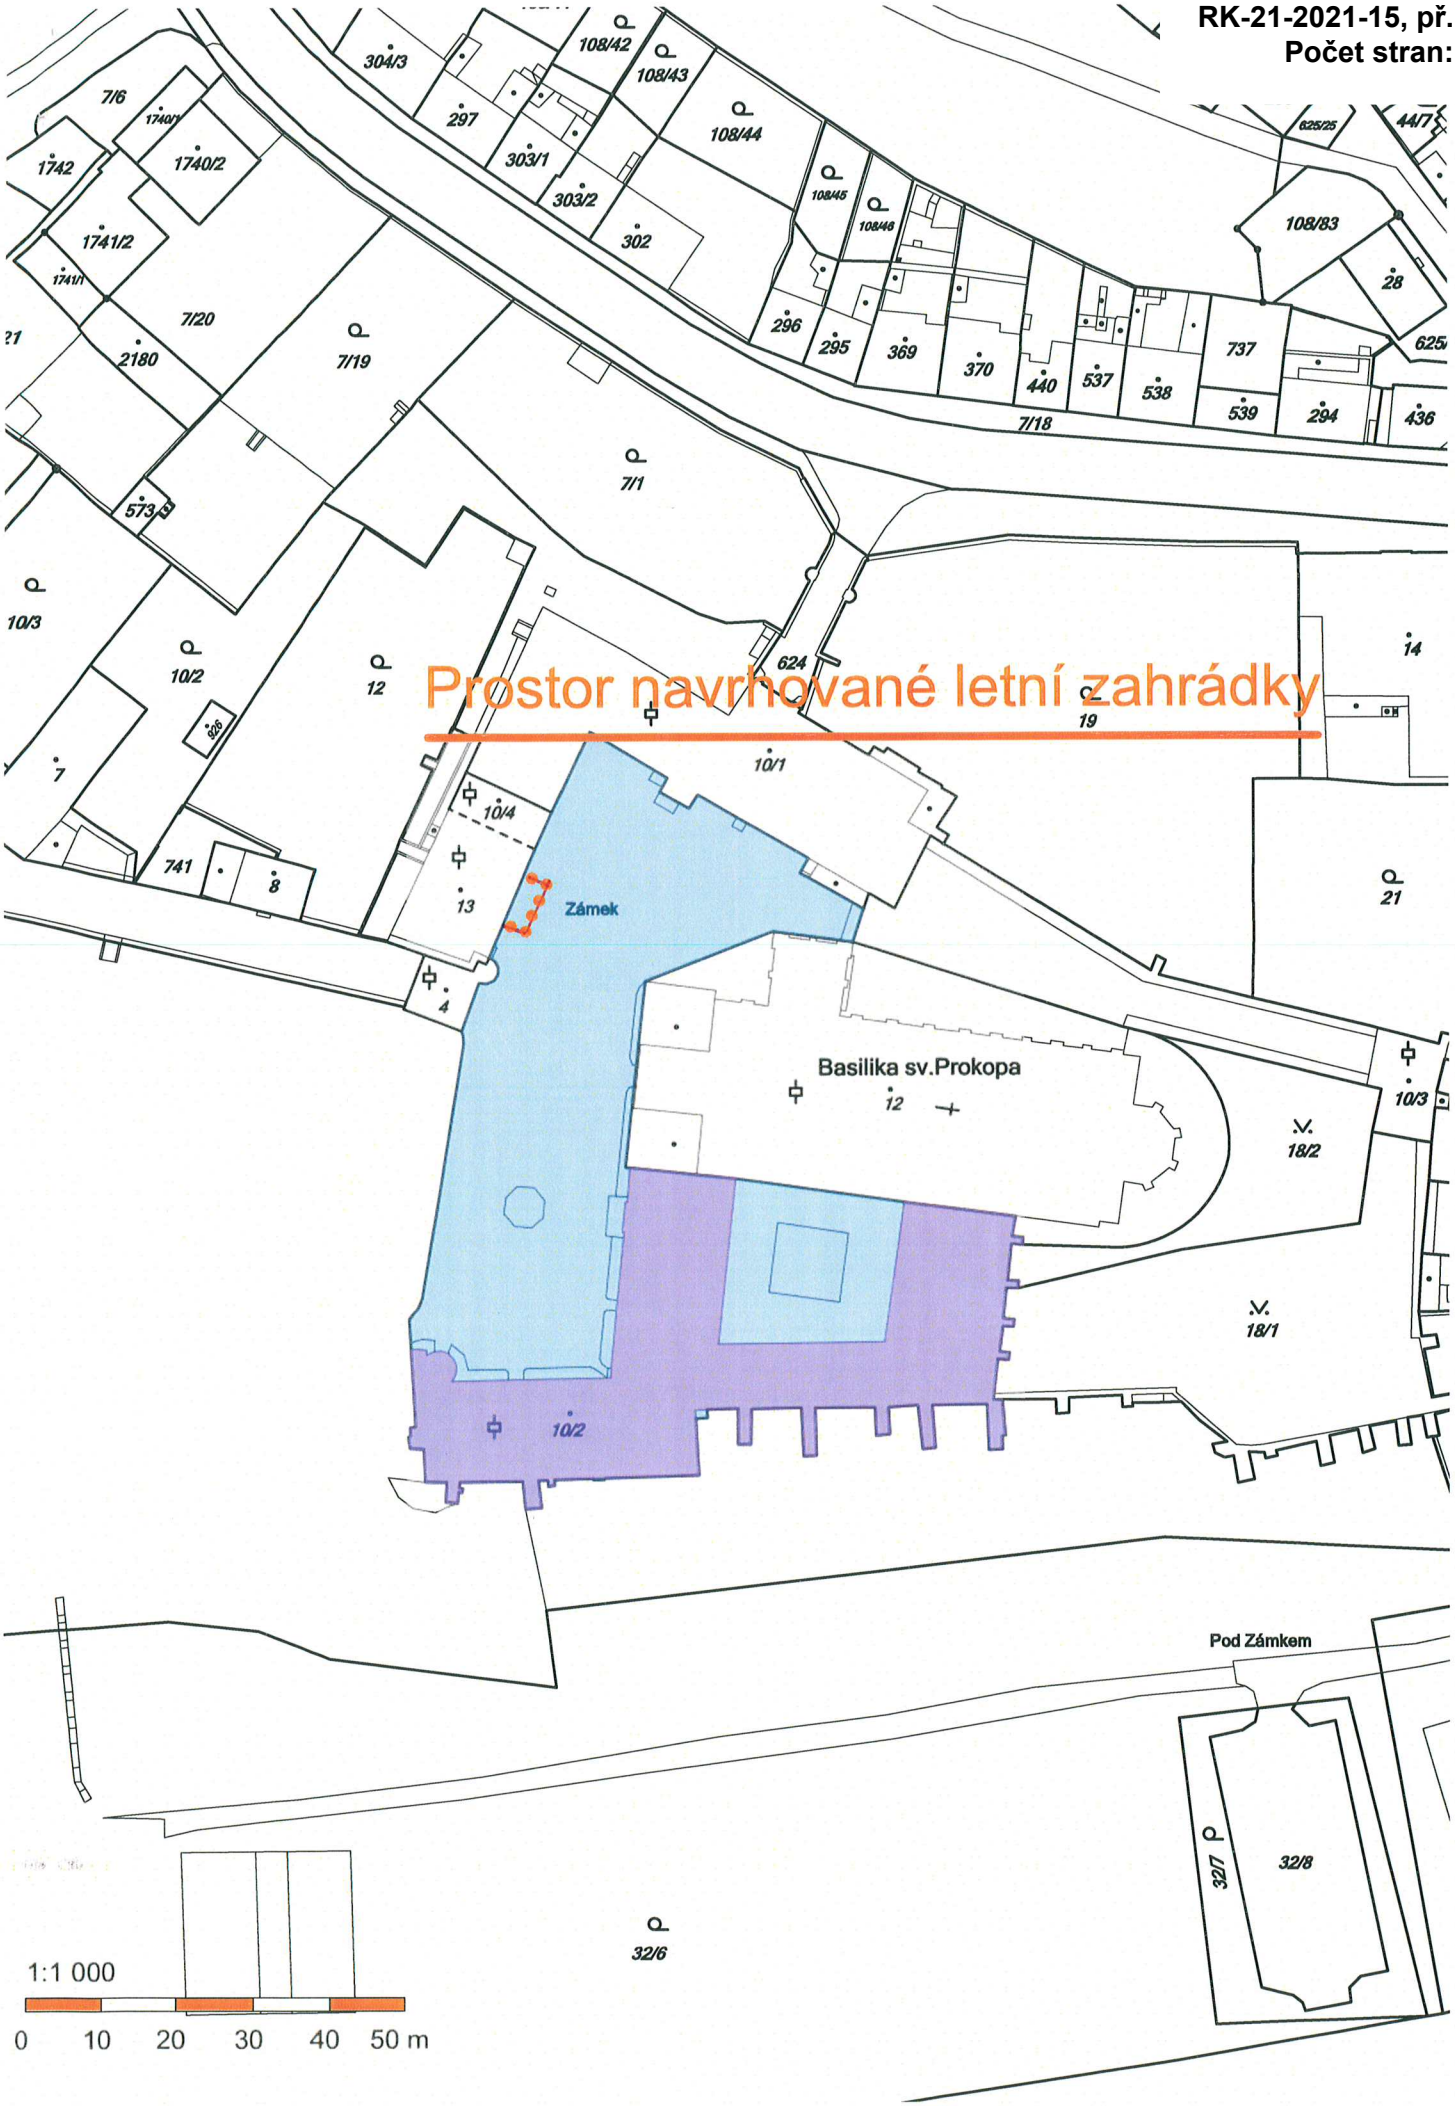
Prostor navrhované letní zahrádky
Zámek
Basilika sv.Prokopa
Pod Zámkem
1:1 000
0 10 20 30 40 50 m