


VÝKAZ DOSAVADNÍHO A NOVÉHO STAVU ÚDAJŮ KATASTRU NEMOVITOSTÍ											str.	1		
Dosavadní stav				Nový stav										
Označení pozemku parc. číslem	Výměra parcely		Druh pozemku Způsob využití	Označení pozemku parc. číslem	Výměra parcely		Druh pozemku Způsob využití	Typ stavby Způsob využití	Způsob urč. výměr	Porovnání se stavem evidence právních vztahů				
	ha	m2			ha	m2				Díl přechází z pozemku označeného v katastru nemovitostí	dřívější poz.	Číslo listu vlastnictví	Výměra dílu	
											ha	m2		
1832/17	23	84	ostat.pl. silnice	1832/17	18	87	ostat.pl. silnice		0	1832/17		10002	18	87
				1832/23	4	97				ostat.pl. silnice		0	1832/17	
	23	84			23	84								

Seznam souřadnic (S-JTSK)

Číslo bodu	Souřadnice pro zápis do KN			Souřadnice určené měřením		Poznámka
	Y	X	Kód kvality	Y	X	
676-991	661259,28	1122206,88	8	661259,14	1122206,93	barvou
676-1019	661247,44	1122200,84	8			dř.kolik
676-1034	661242,23	1122187,28	8	661241,73	1122187,73	barvou
1	661255,65	1122202,71	8	661255,55	1122202,80	sloupek plotu

Souřadnice bodů na dosavadní hranici pozemku určené měřením v terénu budou pro zápis do katastru nemovitostí upraveny dle dosavadního určení hranice lomovými body s kódem charakteristiky kvality souřadnic vyšším než 3. Důvodem je nerealizované zpřesnění této hranice, ke kterému je nutné doložit listinu prokazující shodu vlastníků na jejím průběhu (§50 odst. 1 pís. a katastrálního zákona.)

GEOMETRICKÝ PLÁN pro rozdělení pozemku	Geometrický plán ověřil autorizovaný zeměměřický inženýr:	Stejnopis ověřil autorizovaný zeměměřický inženýr:
	Jméno, příjmení: Ing. Klára Brzáková	Jméno, příjmení:
	Číslo položky seznamu autorizovaných zeměměřických inženýrů: 1981/2000	Číslo položky seznamu autorizovaných zeměměřických inženýrů:
	Dne: Číslo:	Dne: Číslo:
Náležitosti a přesnosti odpovídá právním předpisům		Tento stejnopis odpovídá geometrickému plánu v elektronické podobě uloženému v dokumentaci katastrálního úřadu.
Vyhotovil PSGeo Jihlava Havlíčková 111 58601 Jihlava	Katastrální úřad souhlasí s očíslováním parcel.	Ověření stejnopisu geometrického plánu v listinné podobě.
Číslo plánu 1037-362/2024		
Okres: Jihlava		
Obec: DOBRONÍN		
Kat. území: DOBRONÍN		
Mapový list: KMD, JIHLAVA 4-1/21		
Dosavadním vlastníkům pozemků byla poskytnuta možnost seznámit se v terénu s průběhem navrhovaných nových hranic, které byly označeny předepsaným způsobem: <i>viz. seznam souřadnic</i>		

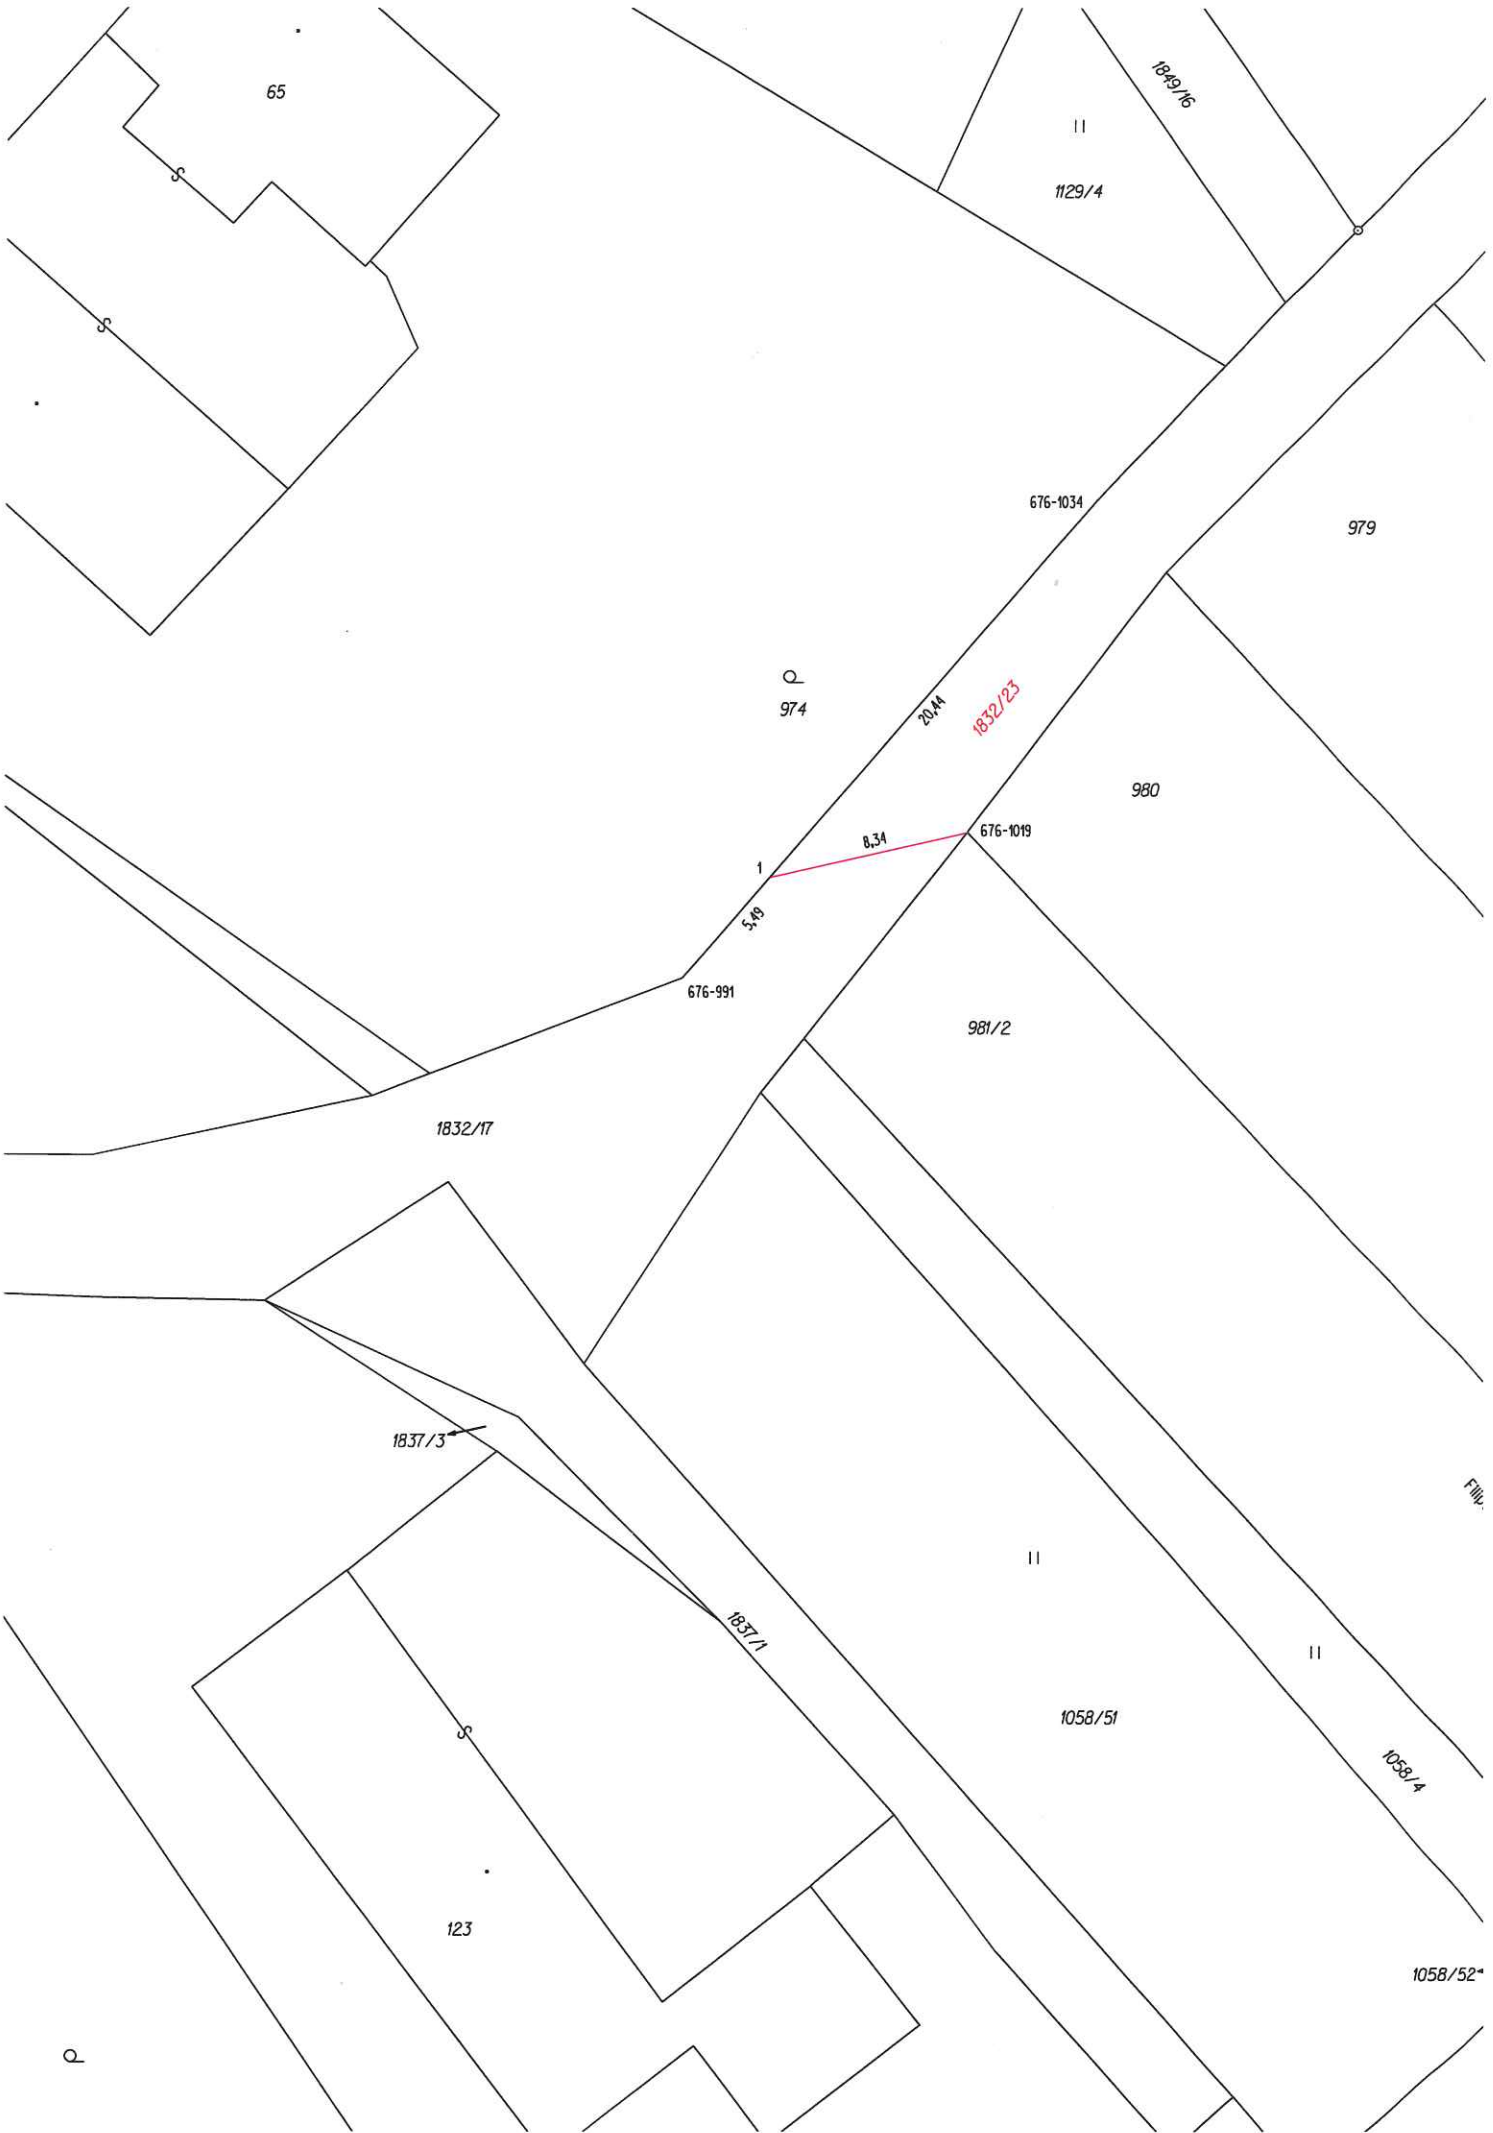

65

11
1129/4

1832/16

676-1034

979

Q
974

20.44

1832/23

980

8.34

676-1019

1
5.49

676-991

981/2

1832/17

1837/3

1837/1

11

11

1058/51

1058/4

123

1058/52*

P