


Michal Doležal Geodetické práce 582 91 Světlá nad Sázavou, Na Bradle 964 tel.: 739 343 122, E-mail: mich.doleseznam.cz		KATASTRÁLNÍ ÚZEMÍ:	Golčův Jeníkov	KRAJ:	Vysočina
		INVESTOR:	Kraj Vysočina, Žitkova 1882/57, Jihlava		
		ZHOTOVITEL:	PRVNÍ STAVEBNÍ CHRUDIM a.s., Tovární 1130, 537 23 Chrudim		
GEODETICKÉ ZAMĚŘENÍ PŘÍPOJKA SPLAŠKOVÉ A DEŠŤOVÉ KANALIZACE TRANSFORMACE DOMOVA HÁJ IV. - VÝSTAVBA AMBULANTNÍCH SLUŽEB A DENNÍCH AKTIVIT					
ČÍSLO ZAKÁZKY	36/2023	MĚŘIL:	MICHAL DOLEŽAL	OVĚŘILA:	ING. MIROSLAVA ZÁVRSKÁ
DATUM MĚŘENÍ	IX.2023	VYPRACOVAL:	MICHAL DOLEŽAL	ČÍSLO OVĚŘENÍ:	486/2023
DATUM VYKRESLENÍ	IX.2023	MĚŘITKO:	1:200	ZE DNE:	26.09.2023
Třída př. 3	Soft.systém JTSK	Výšk.systém Bpv	Zpracováno ve formátu *.dgn		

671725.000
 1082700.000

vodoměrná šachta

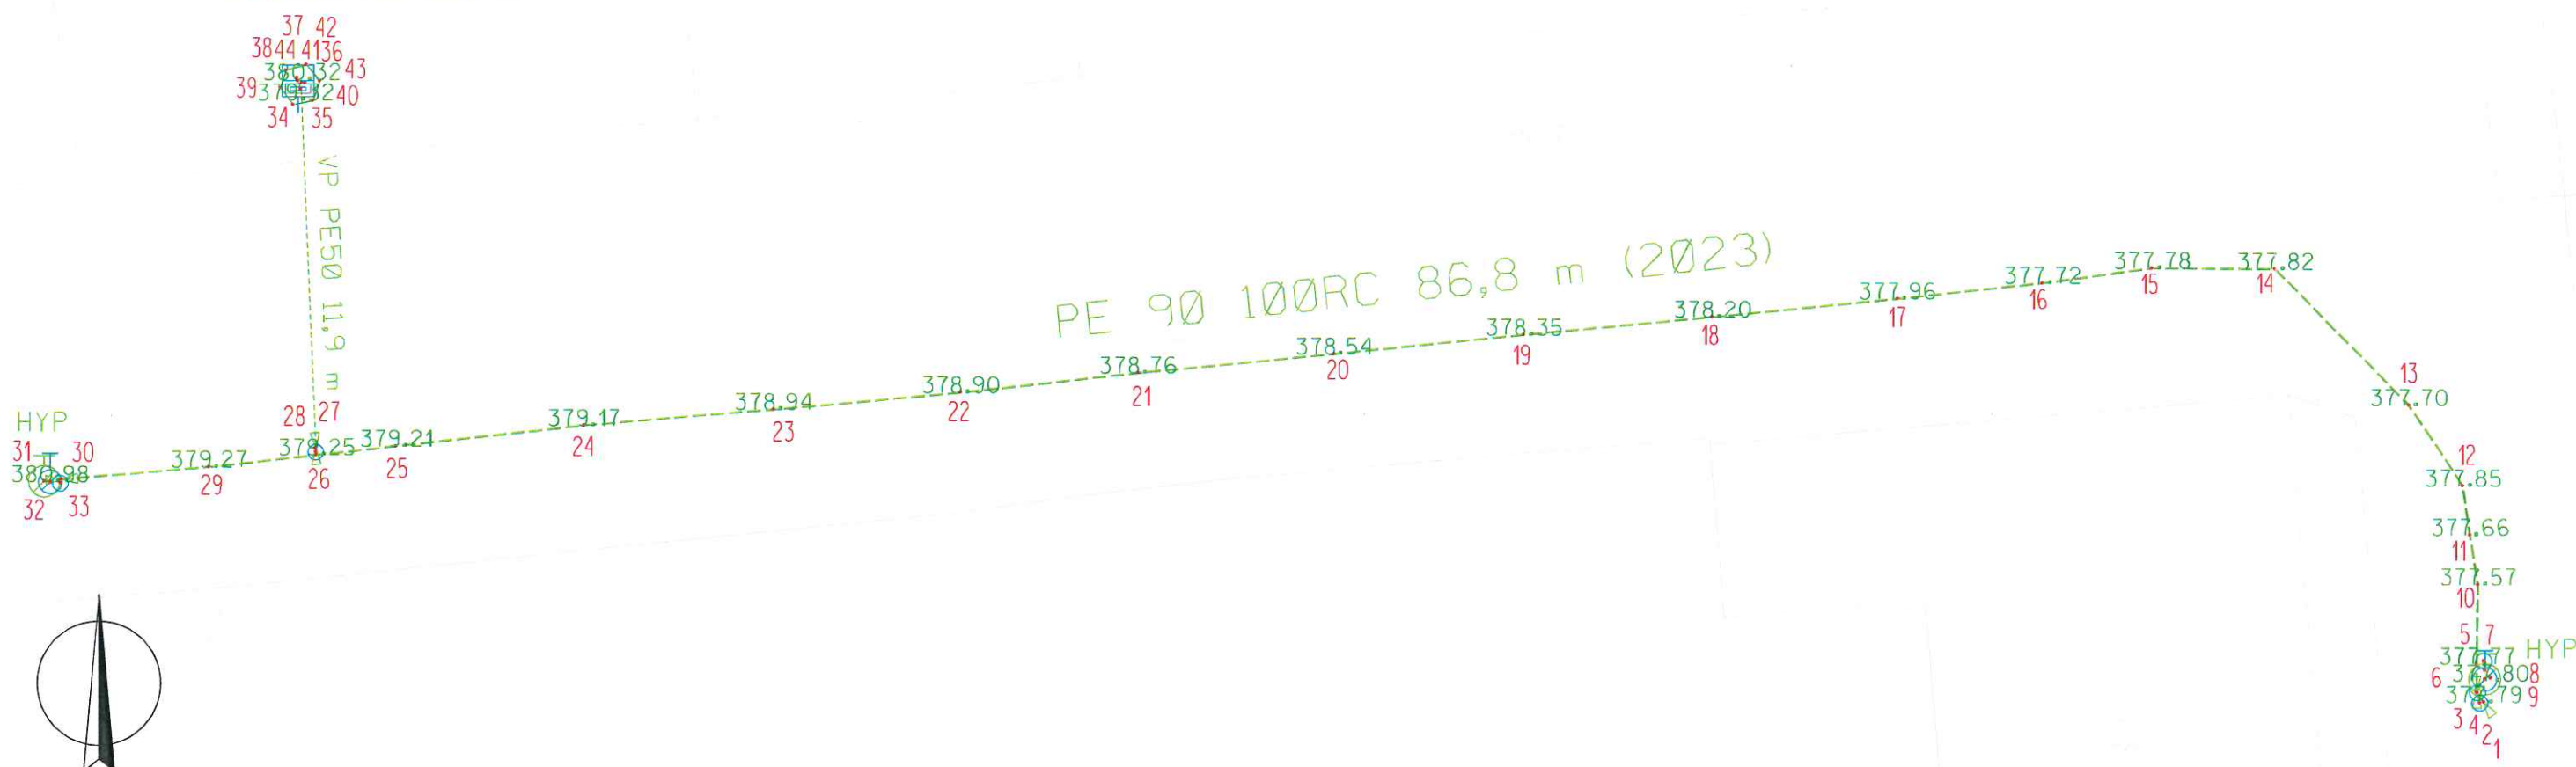

Michal Doležal Geodetické práce 582 91 Světlá nad Sázavou, Na Bradle 964 tel.: 739 343 122, E-mail: mich.doleseznam.cz	KATASTRÁLNÍ ÚZEMÍ: Golčův Jeníkov	KRAJ: Vysočina
	INVESTOR: Kraj Vysočina, Žitkova 1882/57, Jihlava ZHOTOVITEL: PRVNÍ STAVEBNÍ CHRUDIM a.s., Tovární 1130, 537 23 Chrudim	GEODETICKÉ ZAMĚŘENÍ VODOVODNÍ PŘÍPOJKA TRANSFORMACE DOMOVA HÁJ IV. - VÝSTAVBA AMBULANTNÍCH SLUŽEB A DENNÍCH AKTIVIT
ČÍSLO ZAKÁZKY 36/2023	MĚŘIL: MICHAL DOLEŽAL	OVĚŘILA: ING. MIROSLAVA ZÁVRSKÁ
DATUM MĚŘENÍ IX.2023	VYPRACOVAL: MICHAL DOLEŽAL	ČÍSLO OVĚŘENÍ: 486/2023
DATUM VYKRESLENÍ IX.2023	MĚŘÍTKO: 1:200	ZE DNE: 26.09.2023
Trída pr. 3	Sour.systém JTSK	Výsk.systém Bpv
Zpracováno ve formátu *.dgn		