

VÝKAZ DOSAVADNÍHO A NOVÉHO STAVU ÚDAJŮ KATASTRU NEMOVITOSTÍ														
Dosavadní stav				Nový stav										
Označení pozemku parc. číslem	Výměra parcely		Druh pozemku Způsob využití	Označení pozemku parc. číslem	Výměra parcely		Druh pozemku Způsob využití	Typ stavby Způsob využití	Způsob určení výměr	Porovnání se stavem evidence právních vztahů				
	ha	m ²			ha	m ²				Díl přechází z pozemku označeného v katastru nemovitostí	dřívější poz. evidenci	Číslo listu vlastnictví	Výměra dílu	
		ha	m ²			ha	m ²			ha	m ²			
st.31/1	8	18	zast. pl.	st.31/1 538	7	56	zast. pl. ostat. pl. jiná plocha	bez čp/če jiná st.	0	st.31/1	246	7	56	
										st.31/1	246		62	a
										st.31/3	246		39	b
st.31/3	9	40	zast. pl.	st.31/3	9	01	zast. pl.	bez čp/če jiná st.	0	st.31/3	246	1	01	
												17	58	17


Seznam souřadnic (S-JTSK)

Číslo bodu Souřadnice pro zápis do KN
Y X Kód kv. Poznámka

k.ú. Radňov u Rynárce (738158)

153-2845	691597.50	1128731.21	8 sprej
153-2894	691557.78	1128709.40	8 dř.kolík
1	691566.13	1128713.99	8 -//-
2	691603.72	1128731.67	3 dř.kolík *
3	691611.17	1128735.63	3 -//- *
4	691618.20	1128740.29	3 -//- *
5	691619.50	1128743.30	8 -//-
7	691598.51	1128729.22	3 průsečík

*) z důvodu probíhající stavební činnosti (statické zajištění silnice) body dočasně stabilizovány dř.kolíkem

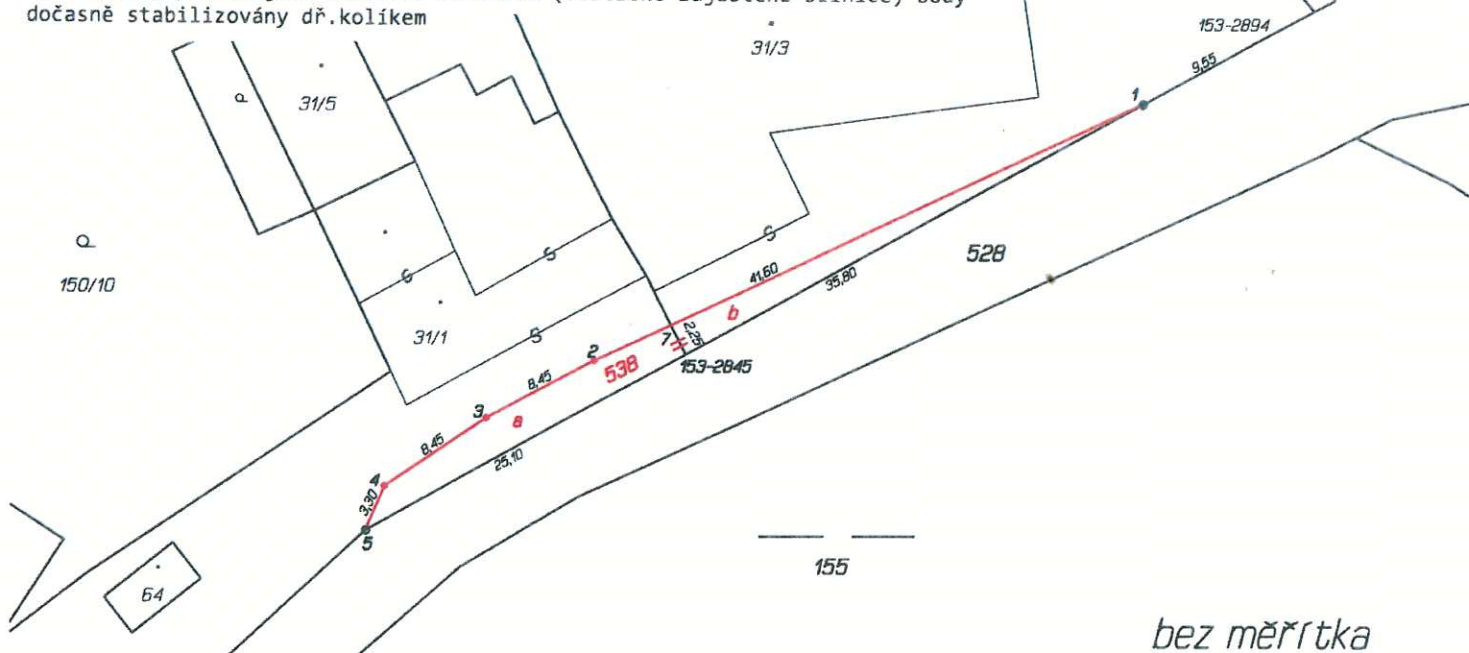

GEOMETRICKÝ PLÁN pro rozdělení pozemku	Geometrický plán ověřil úředně oprávněný zeměměřický inženýr:		Stejnopis ověřil úředně oprávněný zeměměřický inženýr:		
	Jméno, příjmení:	Ing. Václav Spěváček	Jméno, příjmení:	Ing. Václav Spěváček	
	Číslo položky seznamu úředně oprávněných zeměměřických inženýrů:	2813/2017	Číslo položky seznamu úředně oprávněných zeměměřických inženýrů:	2813/2017	
	Dne: 21-09-2018	Číslo: 147/2018	Dne: 24.9.2018	Číslo: 164/2018	
Náležitostmi a přesností odpovídá právním předpisům.		Tento stejnopis odpovídá geometrickému plánu v elektronické podobě uloženému v dokumentaci katastrálního úřadu.			
Vyhotovitel: Diana Špinarová GEODEZIE VYSOČINA U Stínadel 1316, 393 01 Pelhřimov IČO: 60859440		Katastrální úřad souhlasí s očišlováním parcel.			
Číslo plánu: 166-490/2018	KÚ pro Vysočinu KP Pelhřimov Ing. Jaroslava Cabadajová PGP-1068/2018-304 2018.09.24 09:57:12 CEST		Ověření stejnopisu geometrického plánu v listinné podobě.		
Okres: Pelhřimov					
Obec: Pelhřimov					
Kat. území: Radňov u Rynárce					
Mapový list: Pelhřimov 6-4/14 (KMD);					
Dosavadním vlastníkům pozemku byla poskytnuta možnost seznámit se v terénu s průběhem navrhovaných nových hranic, které byly označeny předepsaným způsobem: viz sez. souřadnic					